


ПОЭТАЖНЫЙ ПЛАН
СТРОЕНИЯ ЛИТ. "А"
г. Киржач ул. Островского
Дом N 32
План "1" этажа

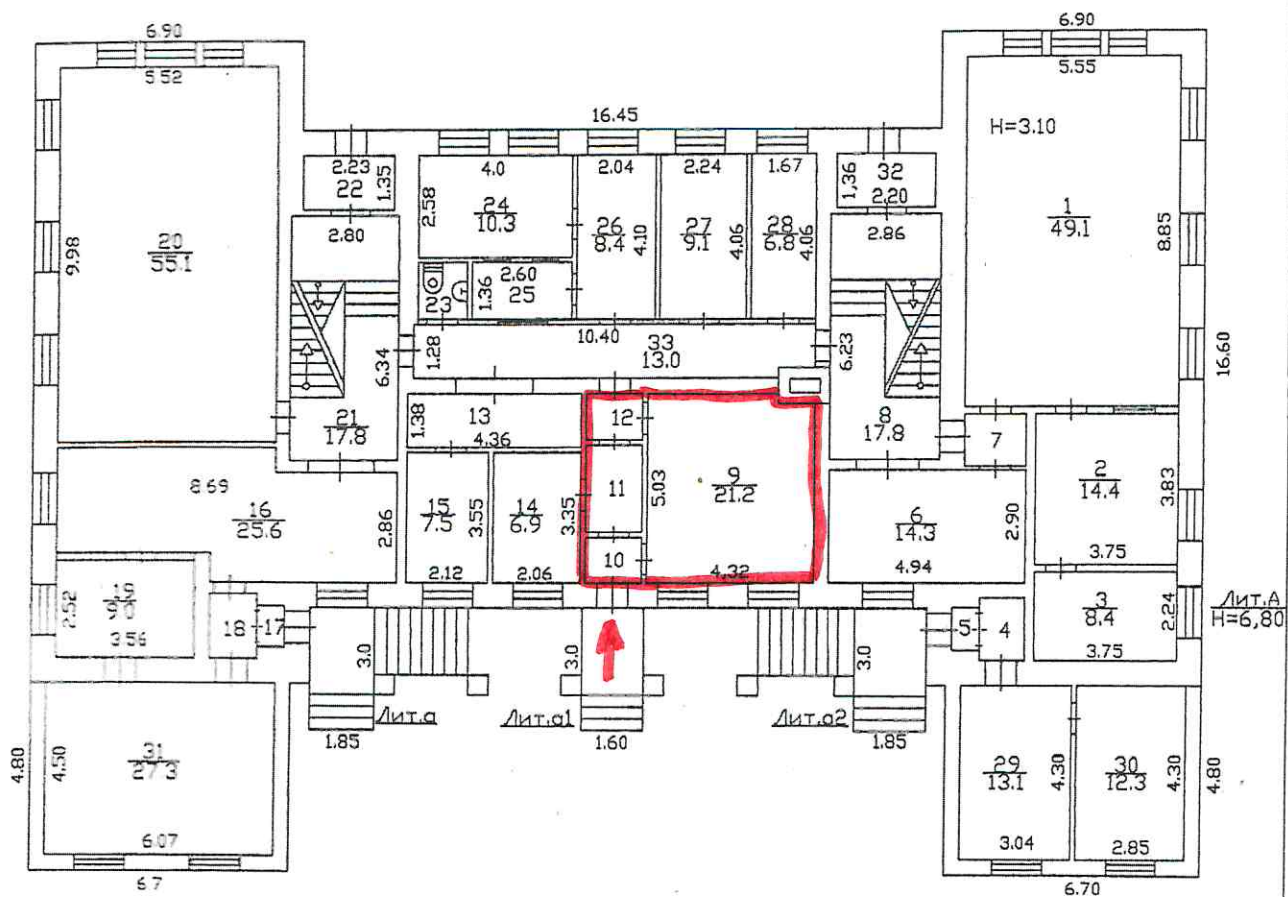

Масштаб 1:200

"02" июня 2009 г. Работу выполнил

Чиркова Л.Н.

Проверил Техник-контролер

Егорова Н.Б.

Директор Бюро технической инвентаризации

Стробыкина И.В.