


Схема расположения границ публичного сервитута

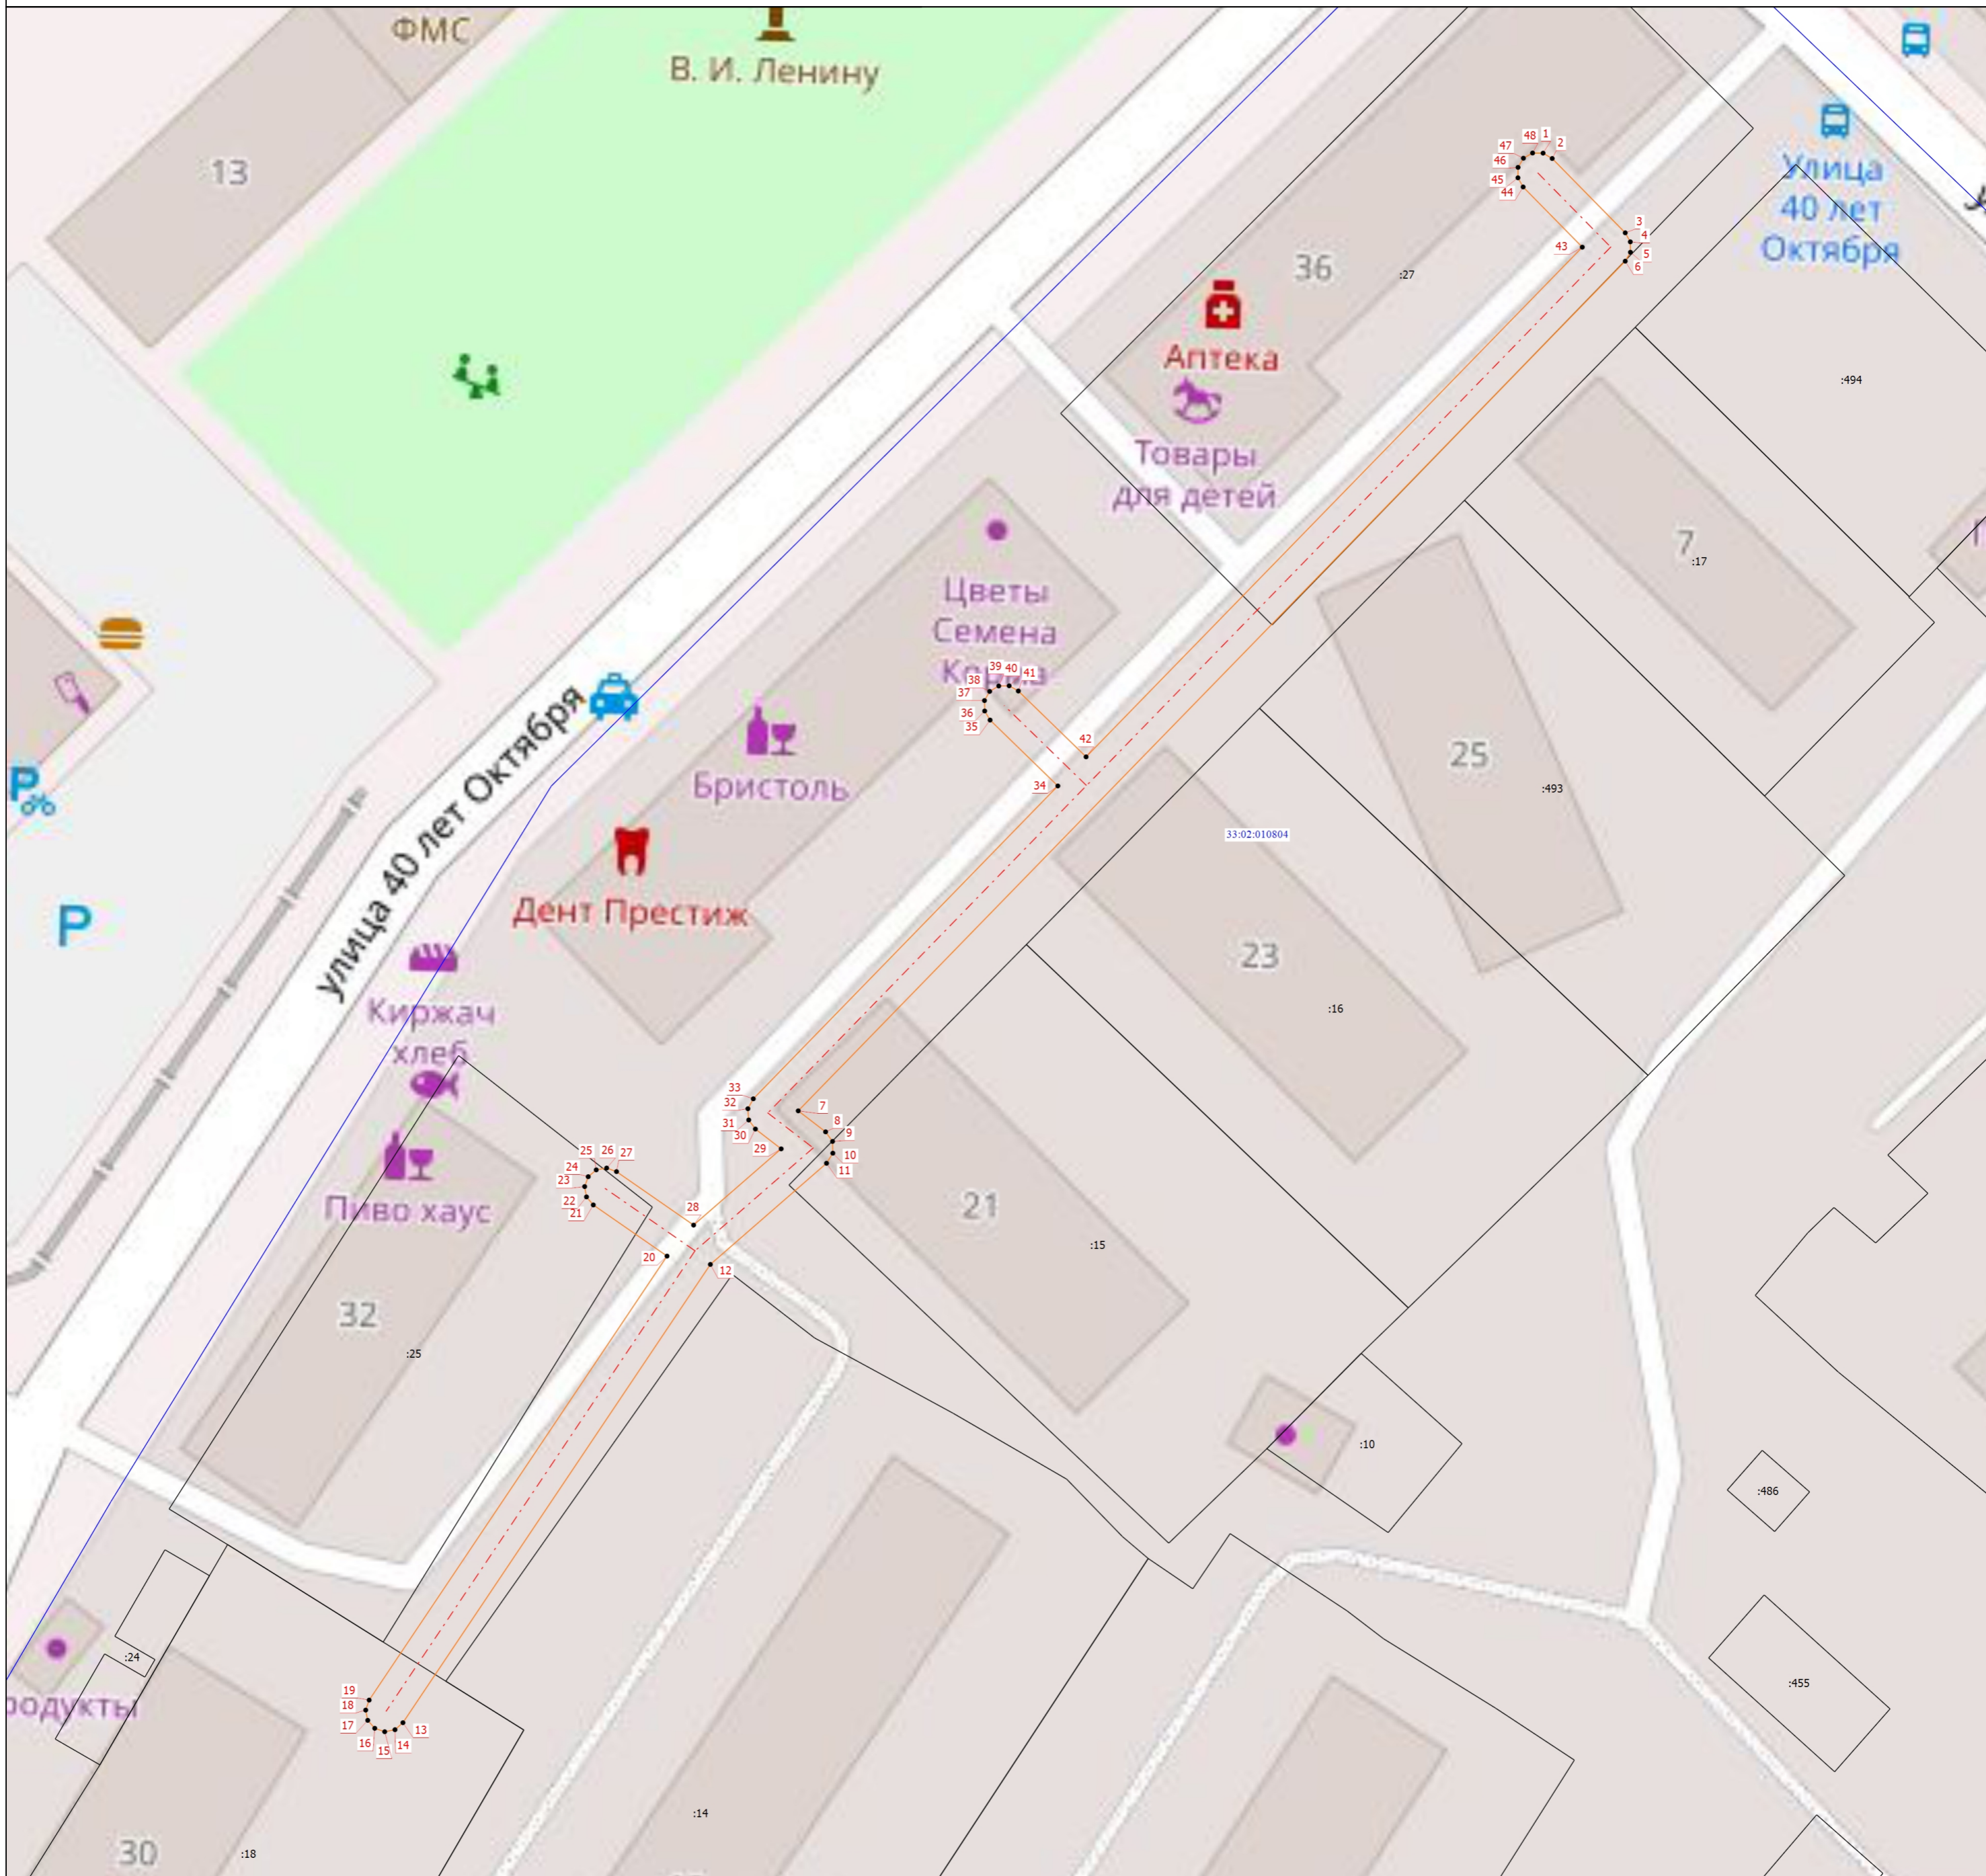

Масштаб 1:500

Условные обозначения

- - Характерная точка границы, сведения о которой позволяют однозначно определить ее положение на местности
- 1 - Обозначение новой характерной точки
- :10 - Кадастровый номер земельного участка
- - Часть границы, сведения ЕГРН о которой позволяют однозначно определить ее положение на местности
- - Граница кадастрового квартала
- - - - - местоположение сооружения
- - - - - Граница публичного сервитута
- 33:02:010804 - Номер кадастрового квартала

Подпись \_\_\_\_\_

Дата "\_\_\_" "\_\_\_" г.

Место для оттиска печати (при наличии) лица, составившего описание местоположения границ объекта