


Схема расположения границ публичного сервитута

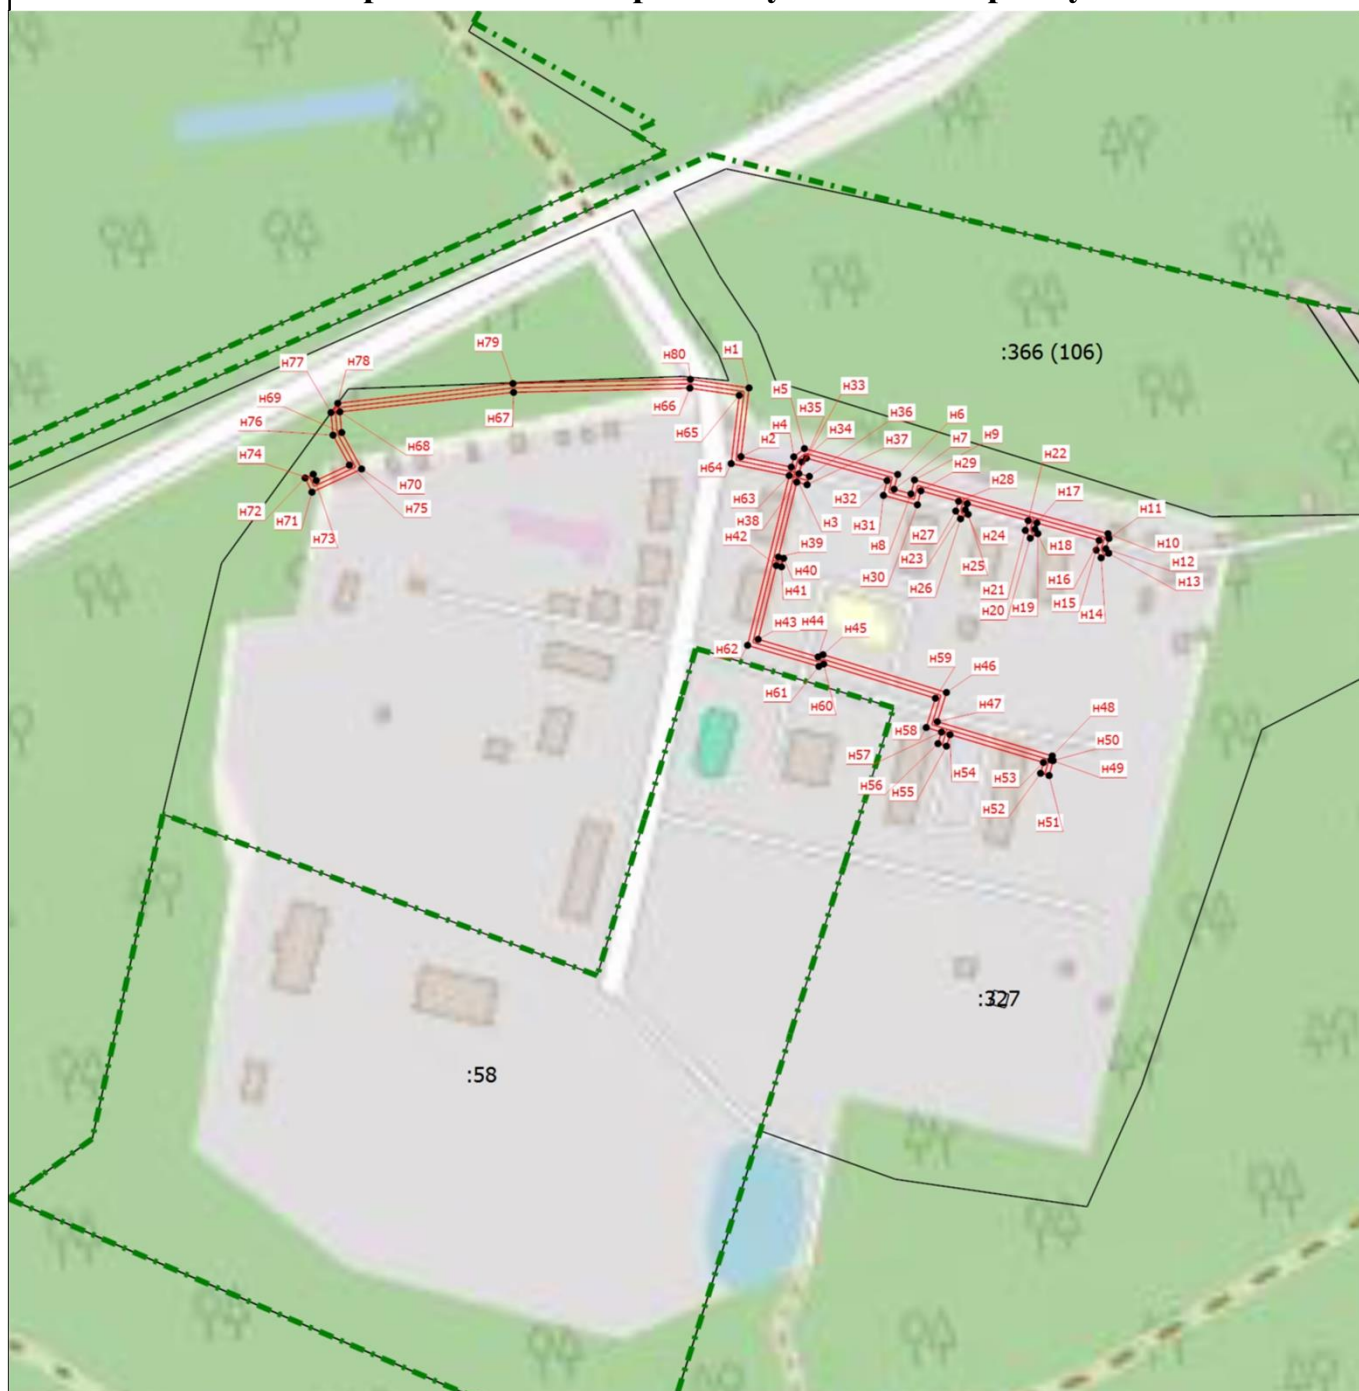

Условные обозначения

•

n1

- Характерная точка границы, сведения о которой позволяют однозначно определить ее положение на местности

- Обозначение новой характерной точки

- Граница кадастрового квартала

- Граница населенного пункта

- Граница муниципального образования

- Граница лесничества

- Граница публичного сервитута

Масштаб 1:3400



Подпись _____

Дата "29" мая 2025г.

Место для оттиска печати (при наличии) лица, составившего описание местоположения границ объекта