

# Схема расположения границ публичного сервитута

Выносной лист 1



- Условные обозначения
- - Характерная точка границы, сведения о которой позволяют однозначно определить ее положение на местности
  - н1 - Обозначение новой характерной точки
  - - Граница зоны с особыми условиями
  - :1 - Кадастровый номер земельного участка
  - - Граница кадастрового квартала
  - - Граница населенного пункта
  - - Граница муниципального образования
  - 33:02:000000 - Номер кадастрового квартала




Подпись \_\_\_\_\_

Место для оттиска печати (при наличии) лица, составившего описание местоположения границ объекта

Дата \*13\* мая 2024 г.

Схема расположения границ публичного сервитута

Выносной лист 2

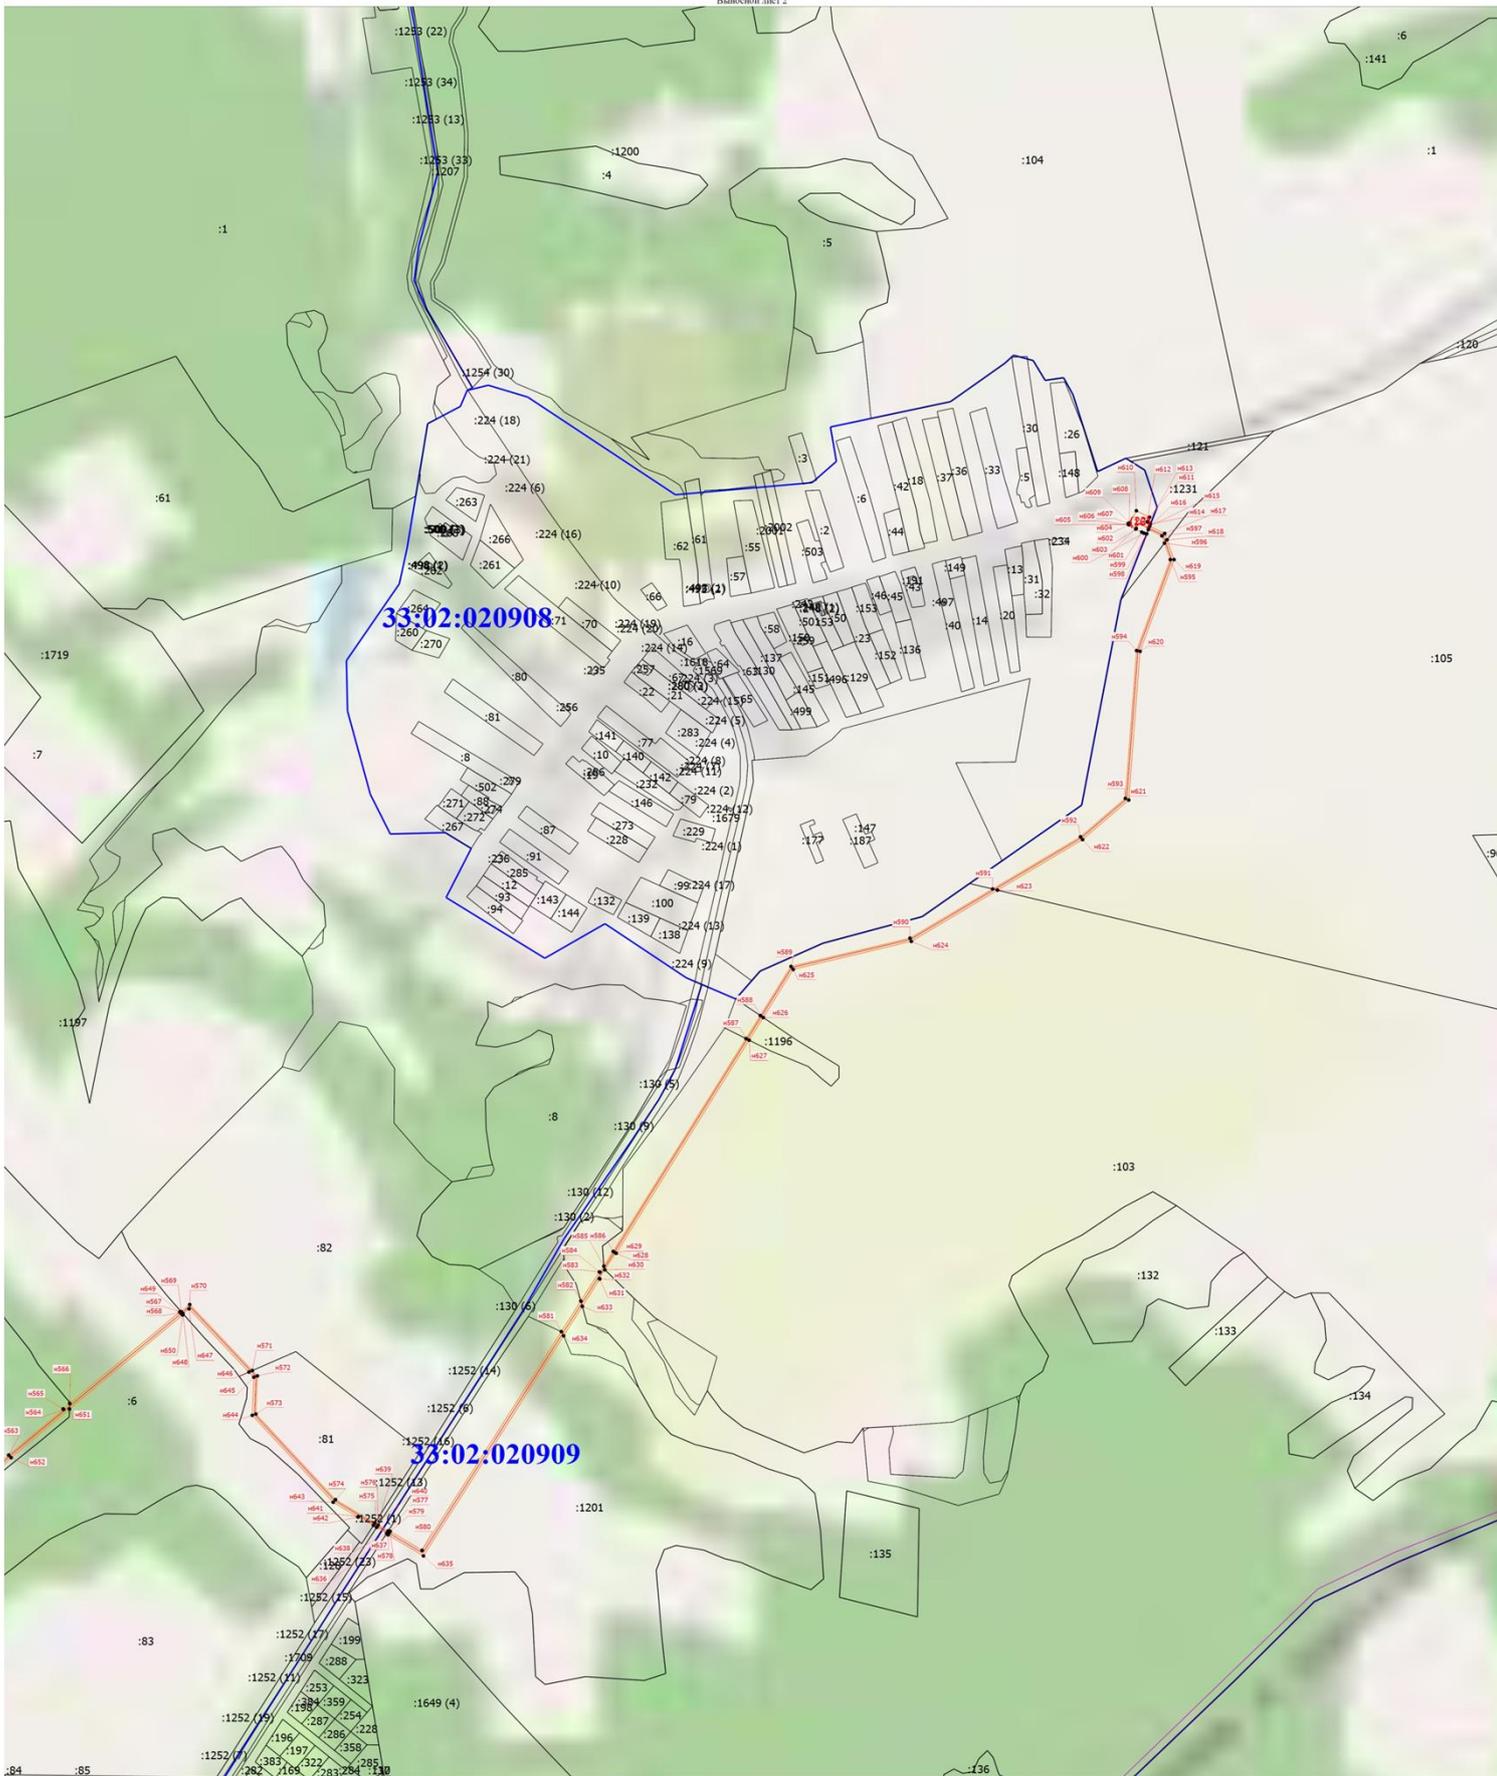

Масштаб 1:5500

- Условные обозначения
- - Характерная точка границы, сведения о которой позволяют однозначно определить ее положение на местности
  - Н1 - Обозначение новой характерной точки
  - (orange) - Граница зоны с особыми условиями
  - 1 (in circle) - Кадастровый номер земельного участка
  - (blue) - Граница кадастрового квартала
  - (purple) - Граница населенного пункта
  - (green) - Граница муниципального образования
  - 33:02:000000 - Номер кадастрового квартала



Подпись \_\_\_\_\_

Дата \*13\*мая 2024г.

Место для оттиска печати (при наличии) лица, составившего описание местоположения границ объекта

Схема расположения границ публичного сервитута

Выносной лист 3



Масштаб 1:5500

- Условные обозначения
- - Характерная точка границы, сведения о которой позволяют однозначно определить ее положение на местности
  - н1 - Обозначение новой характерной точки
  - - Граница зоны с особыми условиями
  - :11 - Cadastral number of the land plot
  - - Граница кадастрового квартала
  - - Граница населенного пункта
  - - Граница муниципального образования
  - 33:02:000000 - Номер кадастрового квартала



Подпись \_\_\_\_\_

Дата "13" мая 2024 г.

Место для оттиска печати (при наличии) лица, составившего описание местоположения границ объекта

# Схема расположения границ публичного сервитута

Выносной лист 4



Масштаб 1:5500

- Условные обозначения
- - Характерная точка границы, сведения о которой позволяют однозначно определить ее положение на местности
  - н1 - Обозначение новой характерной точки
  - - Граница зоны с особыми условиями
  - 6 - Cadastral number of the land plot
  - - Граница кадастрового квартала
  - - Граница населенного пункта
  - - Граница муниципального образования
  - 33:02:000000 - Номер кадастрового квартала



Подпись \_\_\_\_\_

Дата "13" мая 2024 г.

Место для оттиска печати (при наличии) лица, составившего описание местоположения границ объекта

# Схема расположения границ публичного сервитута

Выносной лист 5



Масштаб 1:5500

- Условные обозначения
- - Характерная точка границы, сведения о которой позволяют однозначно определить ее положение на местности
  - Н1 - Обозначение новой характерной точки
  - - Граница зоны с особыми условиями
  - :3 - Кадастровый номер земельного участка
  - - Граница кадастрового квартала
  - - Граница населенного пункта
  - - Граница муниципального образования
  - 33:02:000000 - Номер кадастрового квартала



Подпись \_\_\_\_\_

Дата "13" мая 2024г.

Место для оттиска печати (при наличии) лица, составившего описание местоположения границ объекта

# Схема расположения границ публичного сервитута

Выносной лист 6



Масштаб 1:500

- Условные обозначения
- - Характерная точка границы, сведения о которой позволяют однозначно определить ее положение на местности
  - Зона с особыми условиями использования территории Зона с ОУ 1
  - Обозначение новой характерной точки
  - Граница зоны с особыми условиями
  - :3 - Cadastral number of the land plot
  - Граница кадастрового квартала
  - Граница населенного пункта
  - Граница муниципального образования
  - 33:02:000000 - Номер кадастрового квартала



Подпись \_\_\_\_\_

Дата \*13\* мая 2024 г.

Место для оттиска печати (при наличии) лица, составившего описание местоположения границ объекта

Схема расположения границ публичного сервитута

Выносной лист 7



Масштаб 1:5500

- Условные обозначения
- - Характерная точка границы, сведения о которой позволяют однозначно определить ее положение на местности
  - н1 - Обозначение новой характерной точки
  - - Граница зоны с особыми условиями
  - - Кадастровый номер земельного участка
  - - Граница кадастрового квартала
  - - Граница населенного пункта
  - - Граница муниципального образования
  - 33:02:000000 - Номер кадастрового квартала



Подпись \_\_\_\_\_


Дата "13" мая 2024 г.

Место для оттиска печати (при наличии) лица, составившего описание местоположения границ объекта



Схема расположения границ публичного сервитута

Выносной лист 9

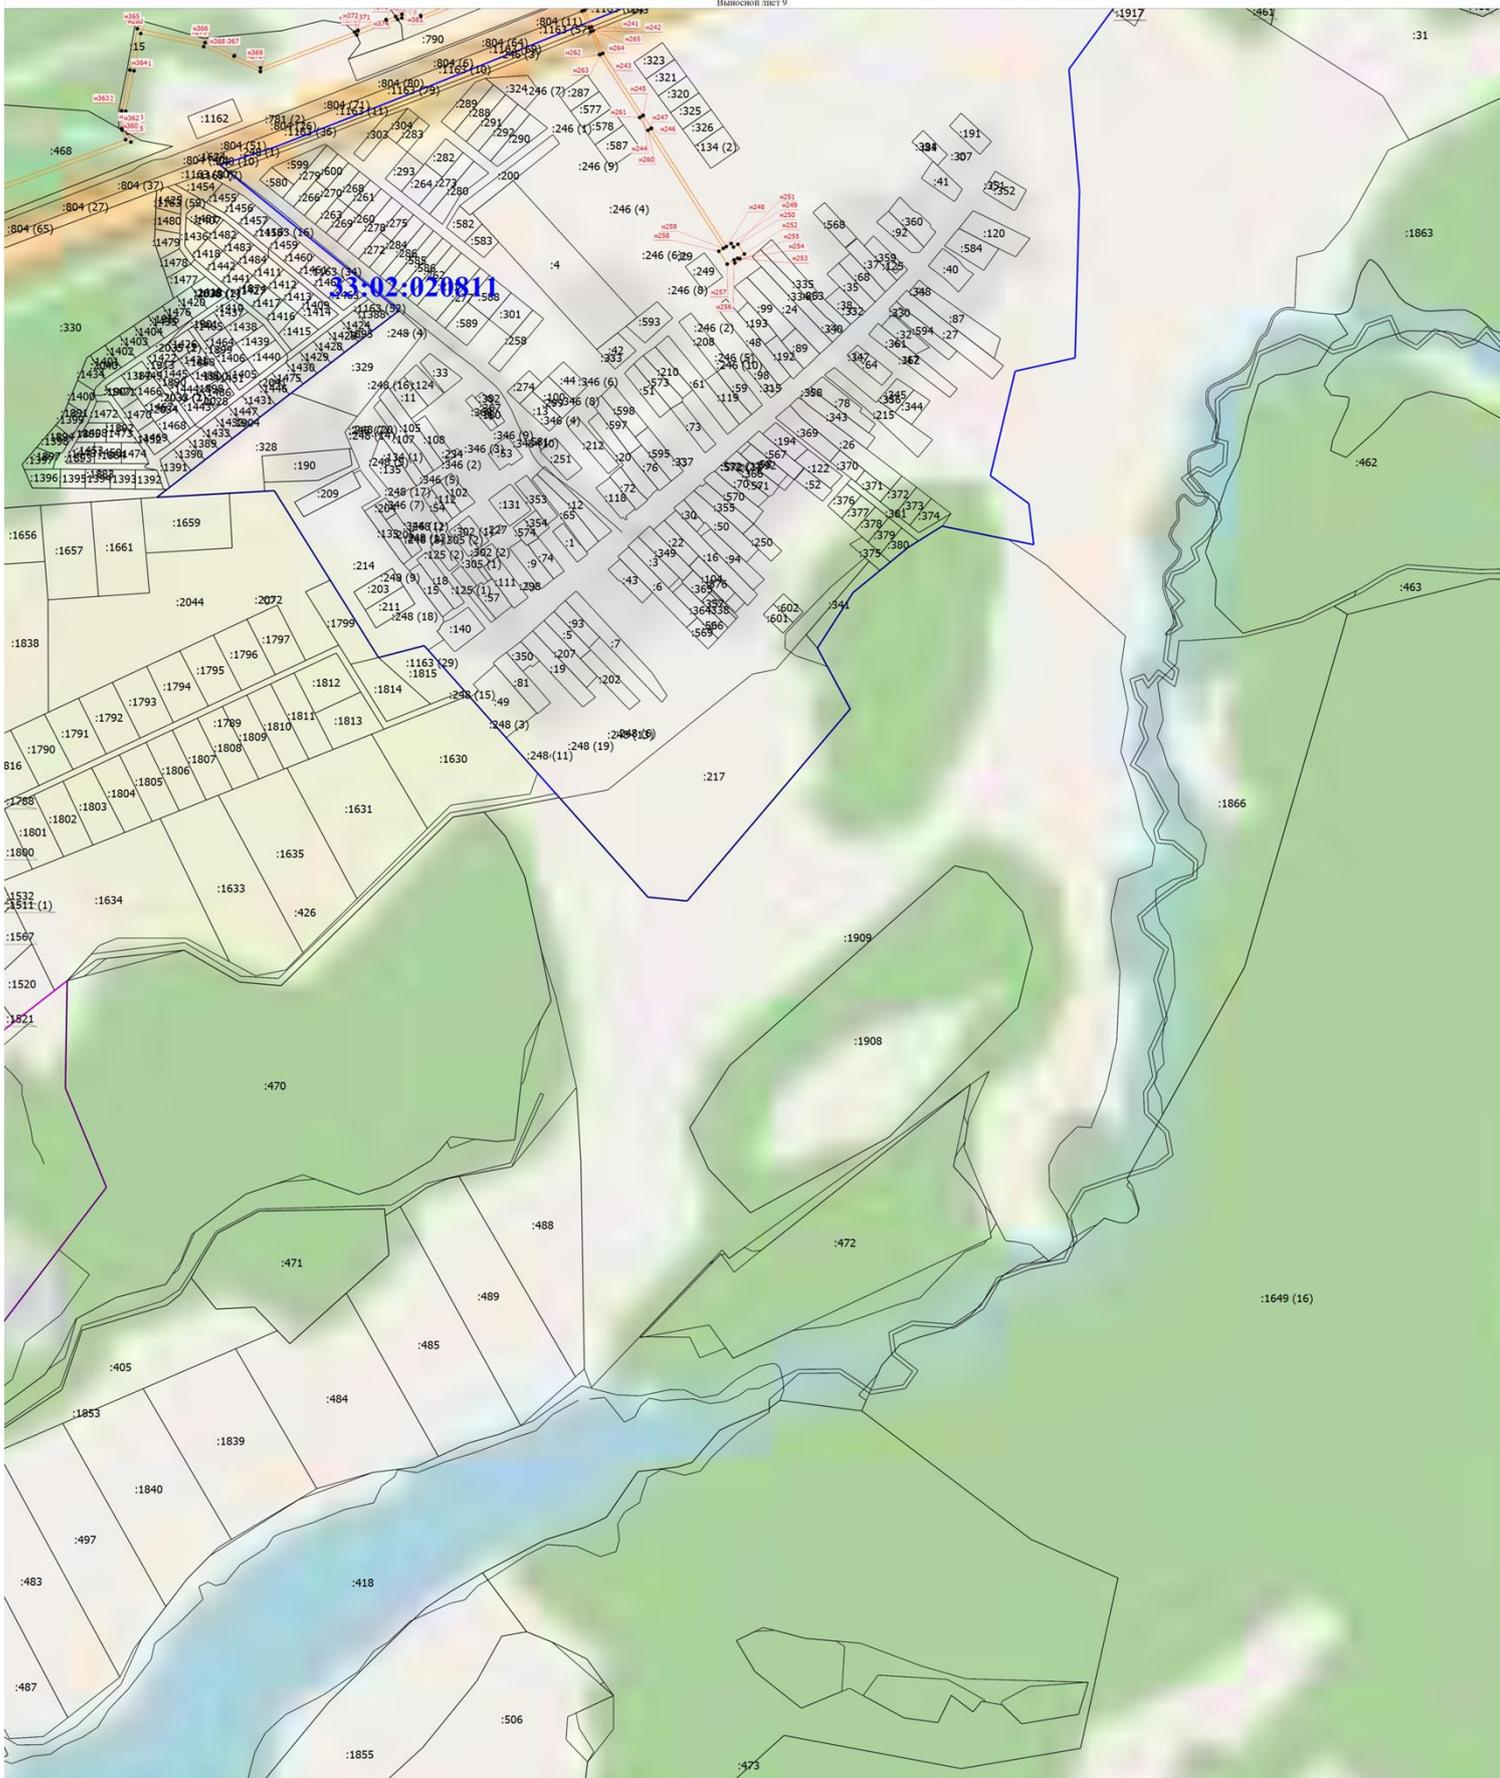

Масштаб 1:5500

- Условные обозначения
- - Характерная точка границы, сведения о которой позволяют однозначно определить ее положение на местности
  - н1 - Обозначение новой характерной точки
  - (orange) - Граница зона с особыми условиями
  - :15 - Кадастровый номер земельного участка
  - (blue) - Граница кадастрового квартала
  - (purple) - Граница населенного пункта
  - (green) - Граница муниципального образования
  - 33:02:000000 - Номер кадастрового квартала




Подпись \_\_\_\_\_

Дата \*13\* мая 2024 г.

Место для оттиска печати (при наличии) лица, составившего описание местоположения границ объекта

# Схема расположения границ публичного сервитута

Выносной лист 10

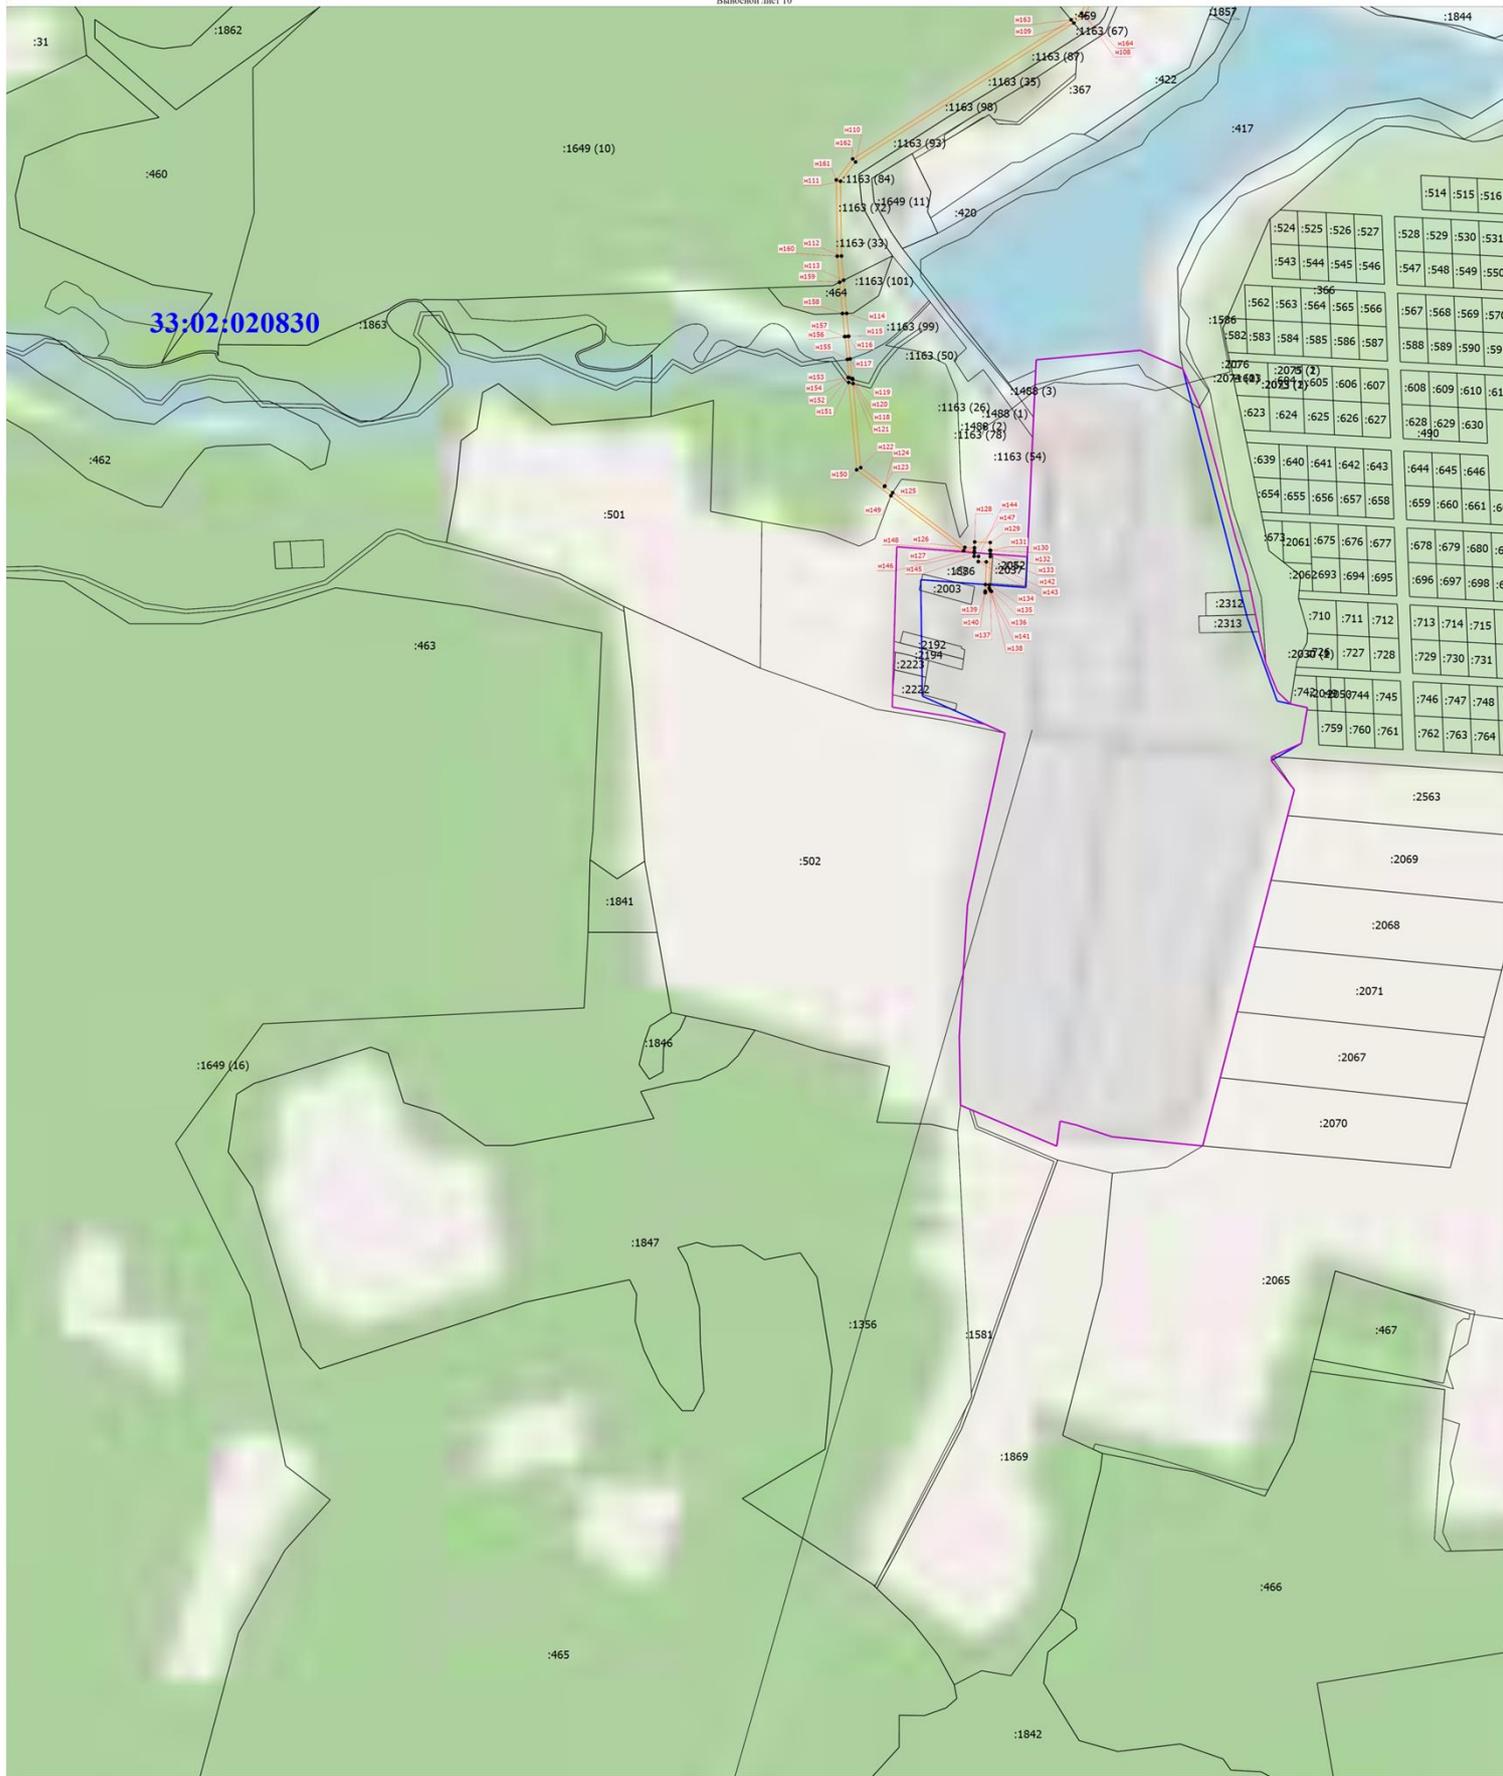

Масштаб 1:5500

**Условные обозначения**

- - Характерная точка границы, сведения о которой позволяют однозначно определить ее положение на местности
- n1 - Обозначение новой характерной точки
- - Граница зоны с особыми условиями
- :459 - Кадастровый номер земельного участка
- - Граница кадастрового квартала
- - Граница населенного пункта
- - Граница муниципального образования
- 33:02:000000 - Номер кадастрового квартала



Подпись \_\_\_\_\_

Дата \*13\* мая 2024 г.

Место для оттиска печати (при наличии) лица, составившего описание местоположения границ объекта