

Графическое описание местоположения границ публичного сервитута

Публичный сервитут для реконструкции воздушной линии 10 КВ ОТ ФИДЕРА 1006 ЖЕРДЕВО д.
Скоморохово-д. Тимошкино (Инв. № 130000002524)
Киржачского района

(наименование объекта, местоположение границ которого описано(далее - объект)

Сведения об объекте		
№ п/п	Характеристики объекта	Описание характеристик
1	2	3
1	Местоположение объекта	Владимирская обл, р-н Киржачский, МО Кипревское (сельское поселение)
2	Площадь объекта +/- величина погрешности определения площади (Р +/- дельта Р)	14 074кв.м ± 42 кв.м
3	Иные характеристики объекта	Ограничения на использование объекта:

Сведения о местоположении границ объекта					
1. Система координат: МСК - 33 зона 1					
2. Сведения о характерных точках границ объекта					
Обозначение характерных точек границ	Координаты, м		Метод определения координат характерной точки	Средняя квадратичная погрешность положения характерной точки (Mt), м	Описание обозначения точки на местности (при наличии)
	Х	У			
1	2	3	4	5	6
-	-	-	-	-	-
3. Сведения о характерных точках части (частей)границы объекта					
Обозначение характерных точек границ	Координаты, м		Метод определения координат характерной точки	Средняя квадратичная погрешность положения характерной точки (Mt), м	Описание обозначения точки на местности (при наличии)
	Х	У			
1	2	3	4	5	6
1	211256.75	137029.74	Метод спутниковых геодезических измерений	0.1	-
2	211254.64	137037.83	Метод спутниковых геодезических измерений	0.1	-
3	211243.65	137032.11	Метод спутниковых геодезических измерений	0.1	-
4	211235.93	136926.27	Метод спутниковых геодезических измерений	0.1	-
5	211201.5	136915.59	Метод спутниковых геодезических измерений	0.1	-
6	211198.15	136903.87	Метод спутниковых геодезических измерений	0.1	-
7	211205.85	136901.72	Метод спутниковых геодезических измерений	0.1	-
8	211208	136909.23	Метод спутниковых геодезических измерений	0.1	-
9	211243.52	136920.25	Метод спутниковых геодезических измерений	0.1	-
10	211250.99	137022.85	Метод спутниковых геодезических измерений	0.1	-
11	211251.28	137026.83	Метод спутниковых геодезических измерений	0.1	-
12	211251.36	137027.99	Метод спутниковых геодезических измерений	1.1	-

1	211256.75	137029.74	Метод спутниковых геодезических измерений	0.1	-
13	210254.43	137355.87	Метод спутниковых геодезических измерений	0.1	-
14	210256.68	137363.66	Метод спутниковых геодезических измерений	0.1	-
15	210250.17	137366.73	Метод спутниковых геодезических измерений	0.1	-
16	210251.16	137357.41	Метод спутниковых геодезических измерений	0.1	-
13	210254.43	137355.87	Метод спутниковых геодезических измерений	0.1	-
17	209829.66	137556.42	Метод спутниковых геодезических измерений	0.1	-
18	209832.72	137563.83	Метод спутниковых геодезических измерений	0.1	-
19	209099.08	137910.2	Метод спутниковых геодезических измерений	0.1	-
20	208898.64	137957.66	Метод спутниковых геодезических измерений	0.1	-
21	208608.19	137975.87	Метод спутниковых геодезических измерений	0.1	-
22	208607.68	137967.89	Метод спутниковых геодезических измерений	0.1	-
23	208897.49	137949.72	Метод спутниковых геодезических измерений	0.1	-
24	209096.42	137902.61	Метод спутниковых геодезических измерений	0.1	-
17	209829.66	137556.42	Метод спутниковых геодезических измерений	0.1	-
25	210975.25	140133.82	Метод спутниковых геодезических измерений	0.1	-
26	210983.36	140133.37	Метод спутниковых геодезических измерений	0.1	-
27	211000.52	140207.76	Метод спутниковых геодезических измерений	0.1	-
28	210994.43	140216.95	Метод спутниковых геодезических измерений	0.1	-


25	210975.25	140133.82	Метод спутниковых геодезических измерений	0.1	-
29	211204.82	141129.21	Метод спутниковых геодезических измерений	0.1	-
30	211206.35	141129.44	Метод спутниковых геодезических измерений	0.1	-
31	211206.57	141130.42	Метод спутниковых геодезических измерений	0.1	-
32	211207.55	141130.2	Метод спутниковых геодезических измерений	0.1	-
33	211208.58	141129.95	Метод спутниковых геодезических измерений	0.1	-
34	211213.08	141129.26	Метод спутниковых геодезических измерений	0.1	-
35	211225.58	141183.45	Метод спутниковых геодезических измерений	0.1	-
36	211216.54	141180.06	Метод спутниковых геодезических измерений	0.1	-
29	211204.82	141129.21	Метод спутниковых геодезических измерений	0.1	-
37	211244.55	141301.59	Метод спутниковых геодезических измерений	0.1	-
38	211253.06	141302.57	Метод спутниковых геодезических измерений	0.1	-
39	211261.93	141341.03	Метод спутниковых геодезических измерений	0.1	-
40	211253.49	141340.4	Метод спутниковых геодезических измерений	0.1	-
37	211244.55	141301.59	Метод спутниковых геодезических измерений	0.1	-

41	211268.47	141369.41	Метод спутниковых геодезических измерений	0.1	-
42	211318.01	141584.15	Метод спутниковых геодезических измерений	0.1	-
43	211317.47	141584.05	Метод спутниковых геодезических измерений	0.1	-
44	211275.75	141434.93	Метод спутниковых геодезических измерений	0.1	-

45	211274.38	141422.59	Метод спутниковых геодезических измерений	0.1	-
46	211274.27	141421.57	Метод спутниковых геодезических измерений	0.1	-
41	211268.47	141369.41	Метод спутниковых геодезических измерений	0.1	-

Сведения о местоположении измененных (уточненных) границ объекта							
1. Система координат: МСК - 33 зона 1							
2. Сведения о характерных точках границ объекта							
Обозначение характерных точек границ	Существующие координаты, м		Измененные (уточненные) координаты, м		Метод определения координат характерной точки	Средняя квадратичная погрешность положения характерной точки (Mt), м	Описание обозначения точки на местности (при наличии)
	X	Y	X	Y			
1	2	3	4	5	6	7	8
3. Сведения о характерных точках части (частей)границы объекта							
Часть №-							
Обозначение характерных точек границ	Существующие координаты, м		Измененные (уточненные) координаты, м		Метод определения координат характерной точки	Средняя квадратичная погрешность положения характерной точки (Mt), м	Описание обозначения точки на местности (при наличии)
	X	Y	X	Y			

Обзорная схема расположения границ публичного сервитута

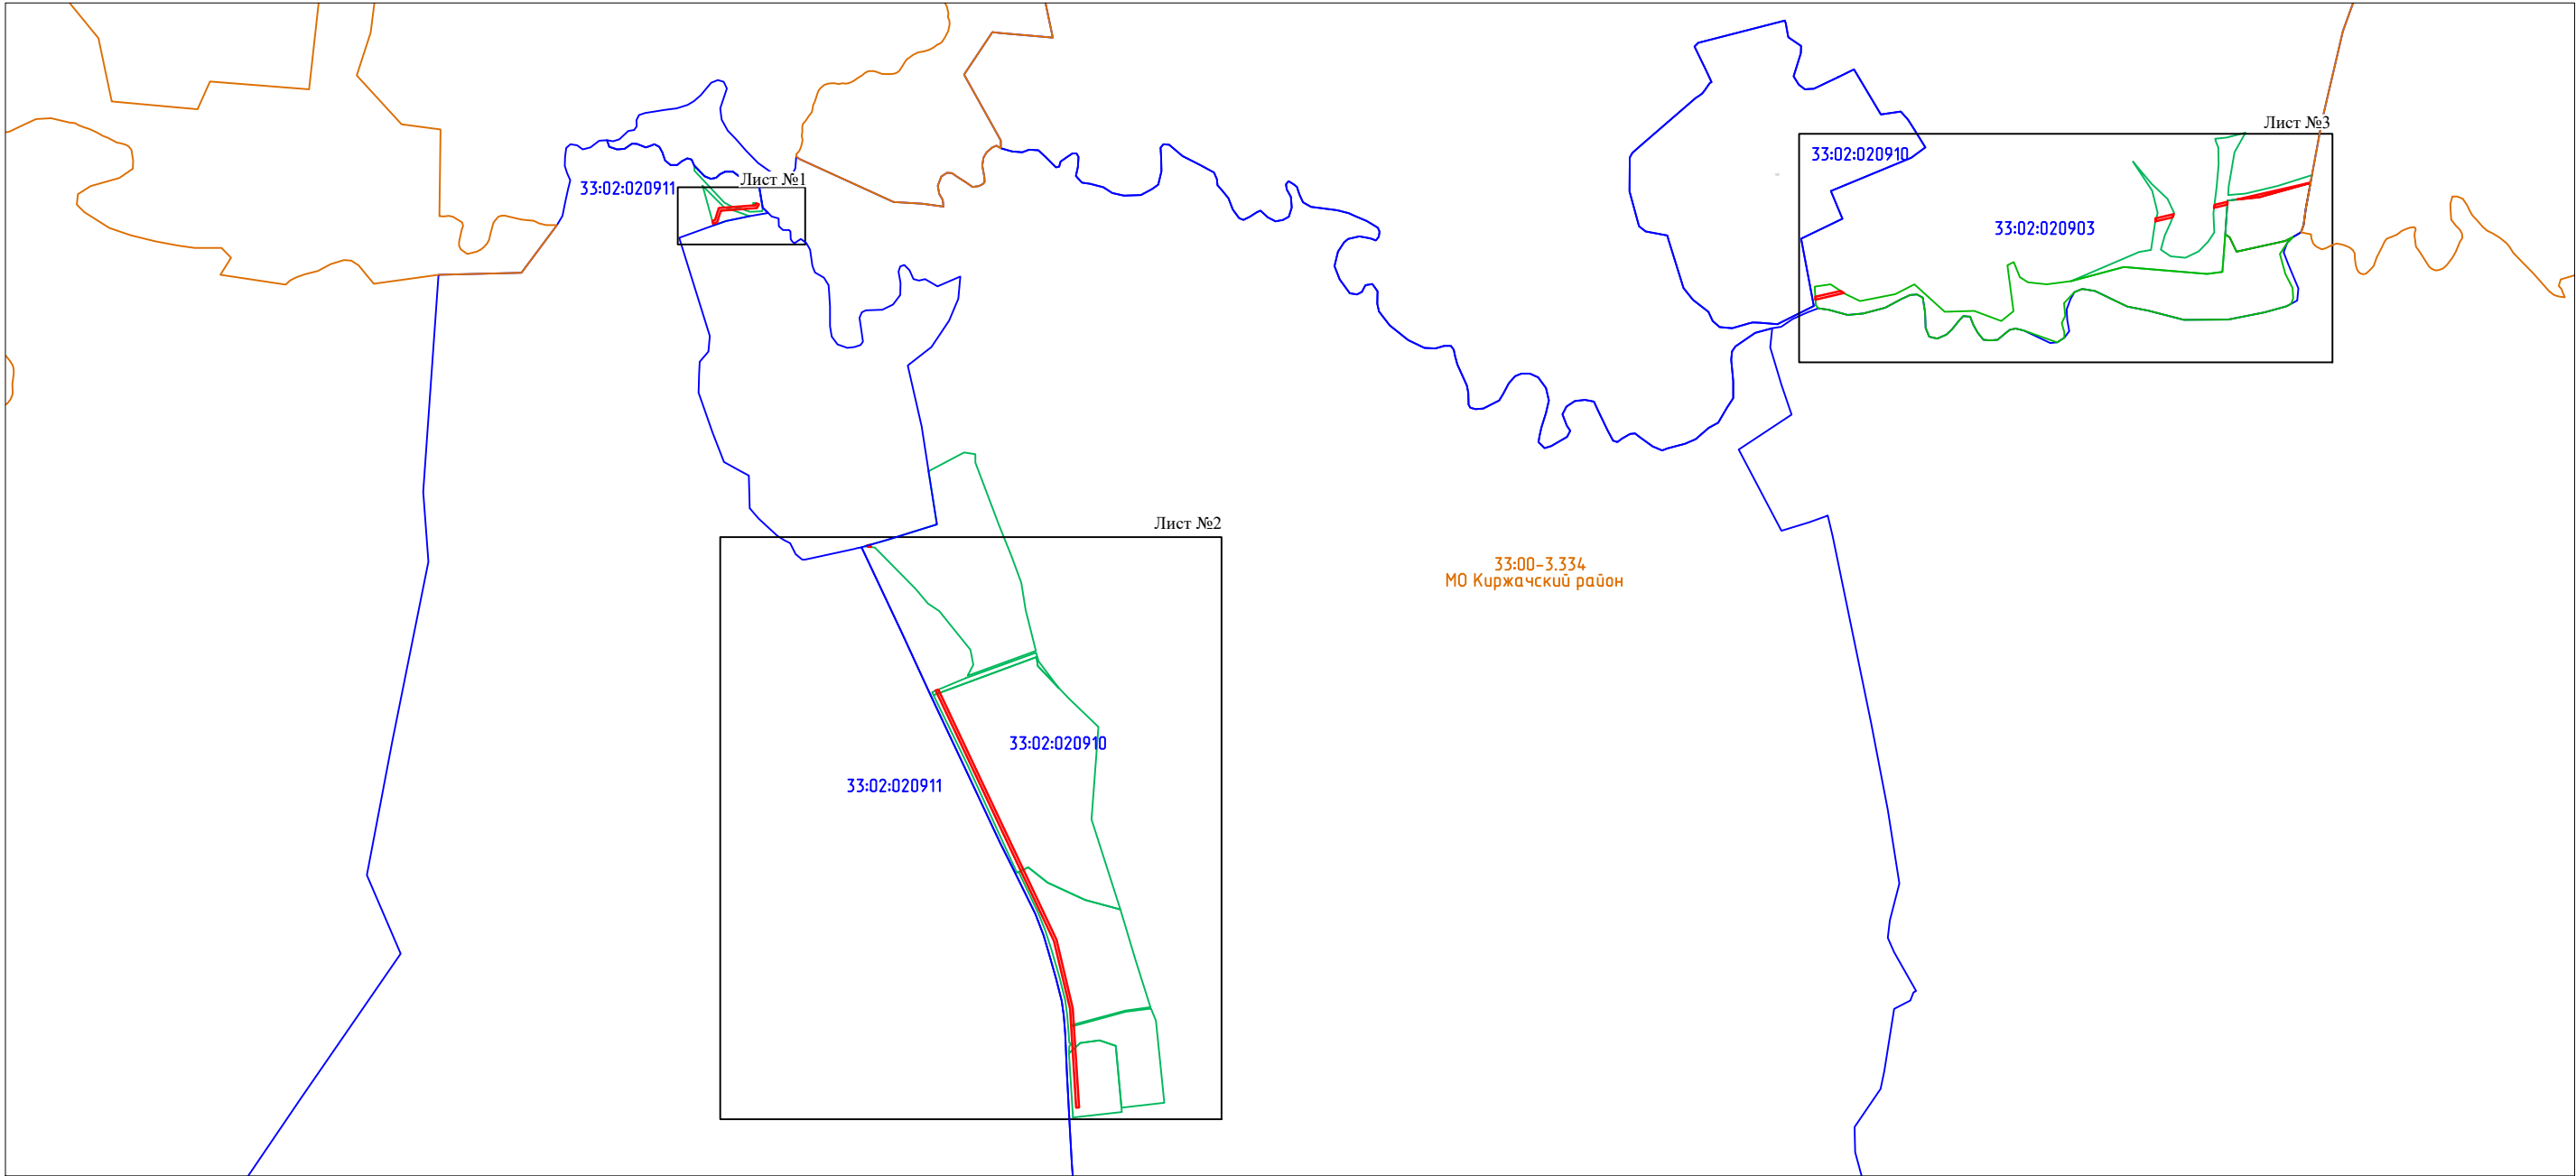

Условные обозначения:




проектные границы публичного сервитута



граница земельного участка, в отношении которого испрашивается публичный сервитут



граница кадастрового квартала

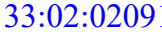

номер кадастрового квартала



установленные границы административно-территориальных образований



реестровый номер границы административно-территориального образования

Согласовано

Инт. N подл. Подпись и дата Взам. инв. N

(наименование документа об утверждении, включая наименования


органов государственной власти или органов местного

самоуправления, принимающих решение об утверждении схемы

или подписавших соглашение о перераспределении земельных участков)

от №

Схема расположения границ публичного сервитута

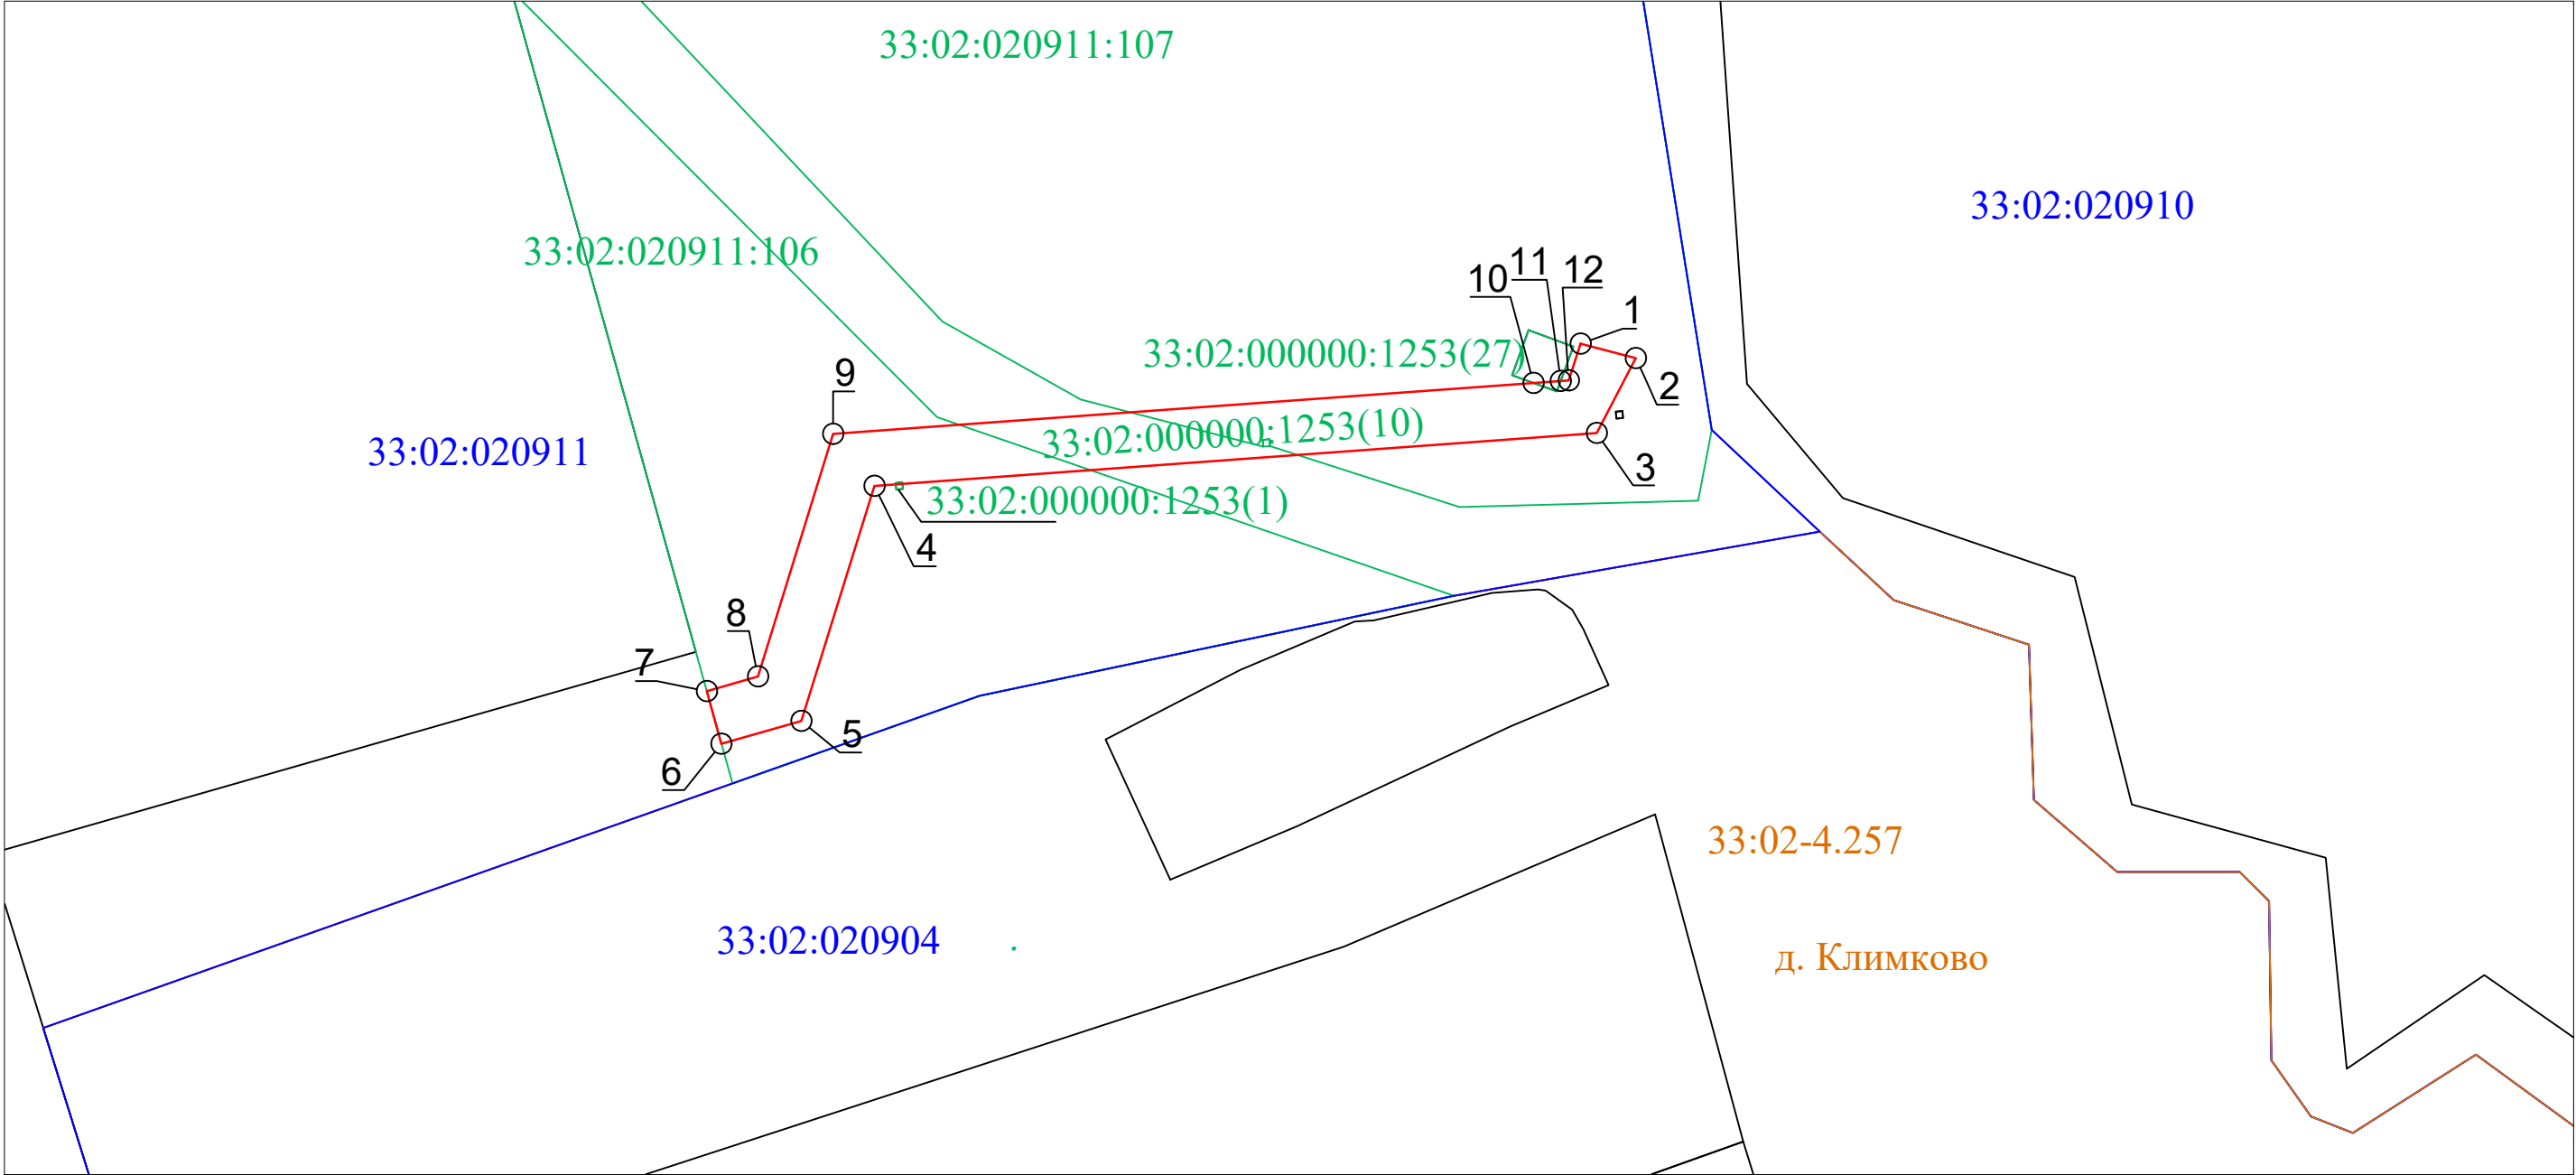

M1:1 000

Условные обозначения:

- о 1

33:02:020911:106

33:02:020911

33:02-4.257
- проектные границы публичного сервитута

характерная точка публичного сервитута

граница земельного участка, в отношении которого испрашивается публичный сервитут

кадастровый номер земельного участка, в отношении которого испрашивается публичный сервитут

граница кадастрового квартала

номер кадастрового квартала

установленные границы административно-территориальных образований

реестровый номер границы административно-территориального образования

УТВЕРЖДЕНА

(наименование документа об утверждении, включая наименования


органов государственной власти или органов местного

самоуправления, принимающих решение об утверждении схемы

или подписавших соглашение о перераспределении земельных участков)

от _____ № _____

Схема расположения границ публичного сервитута

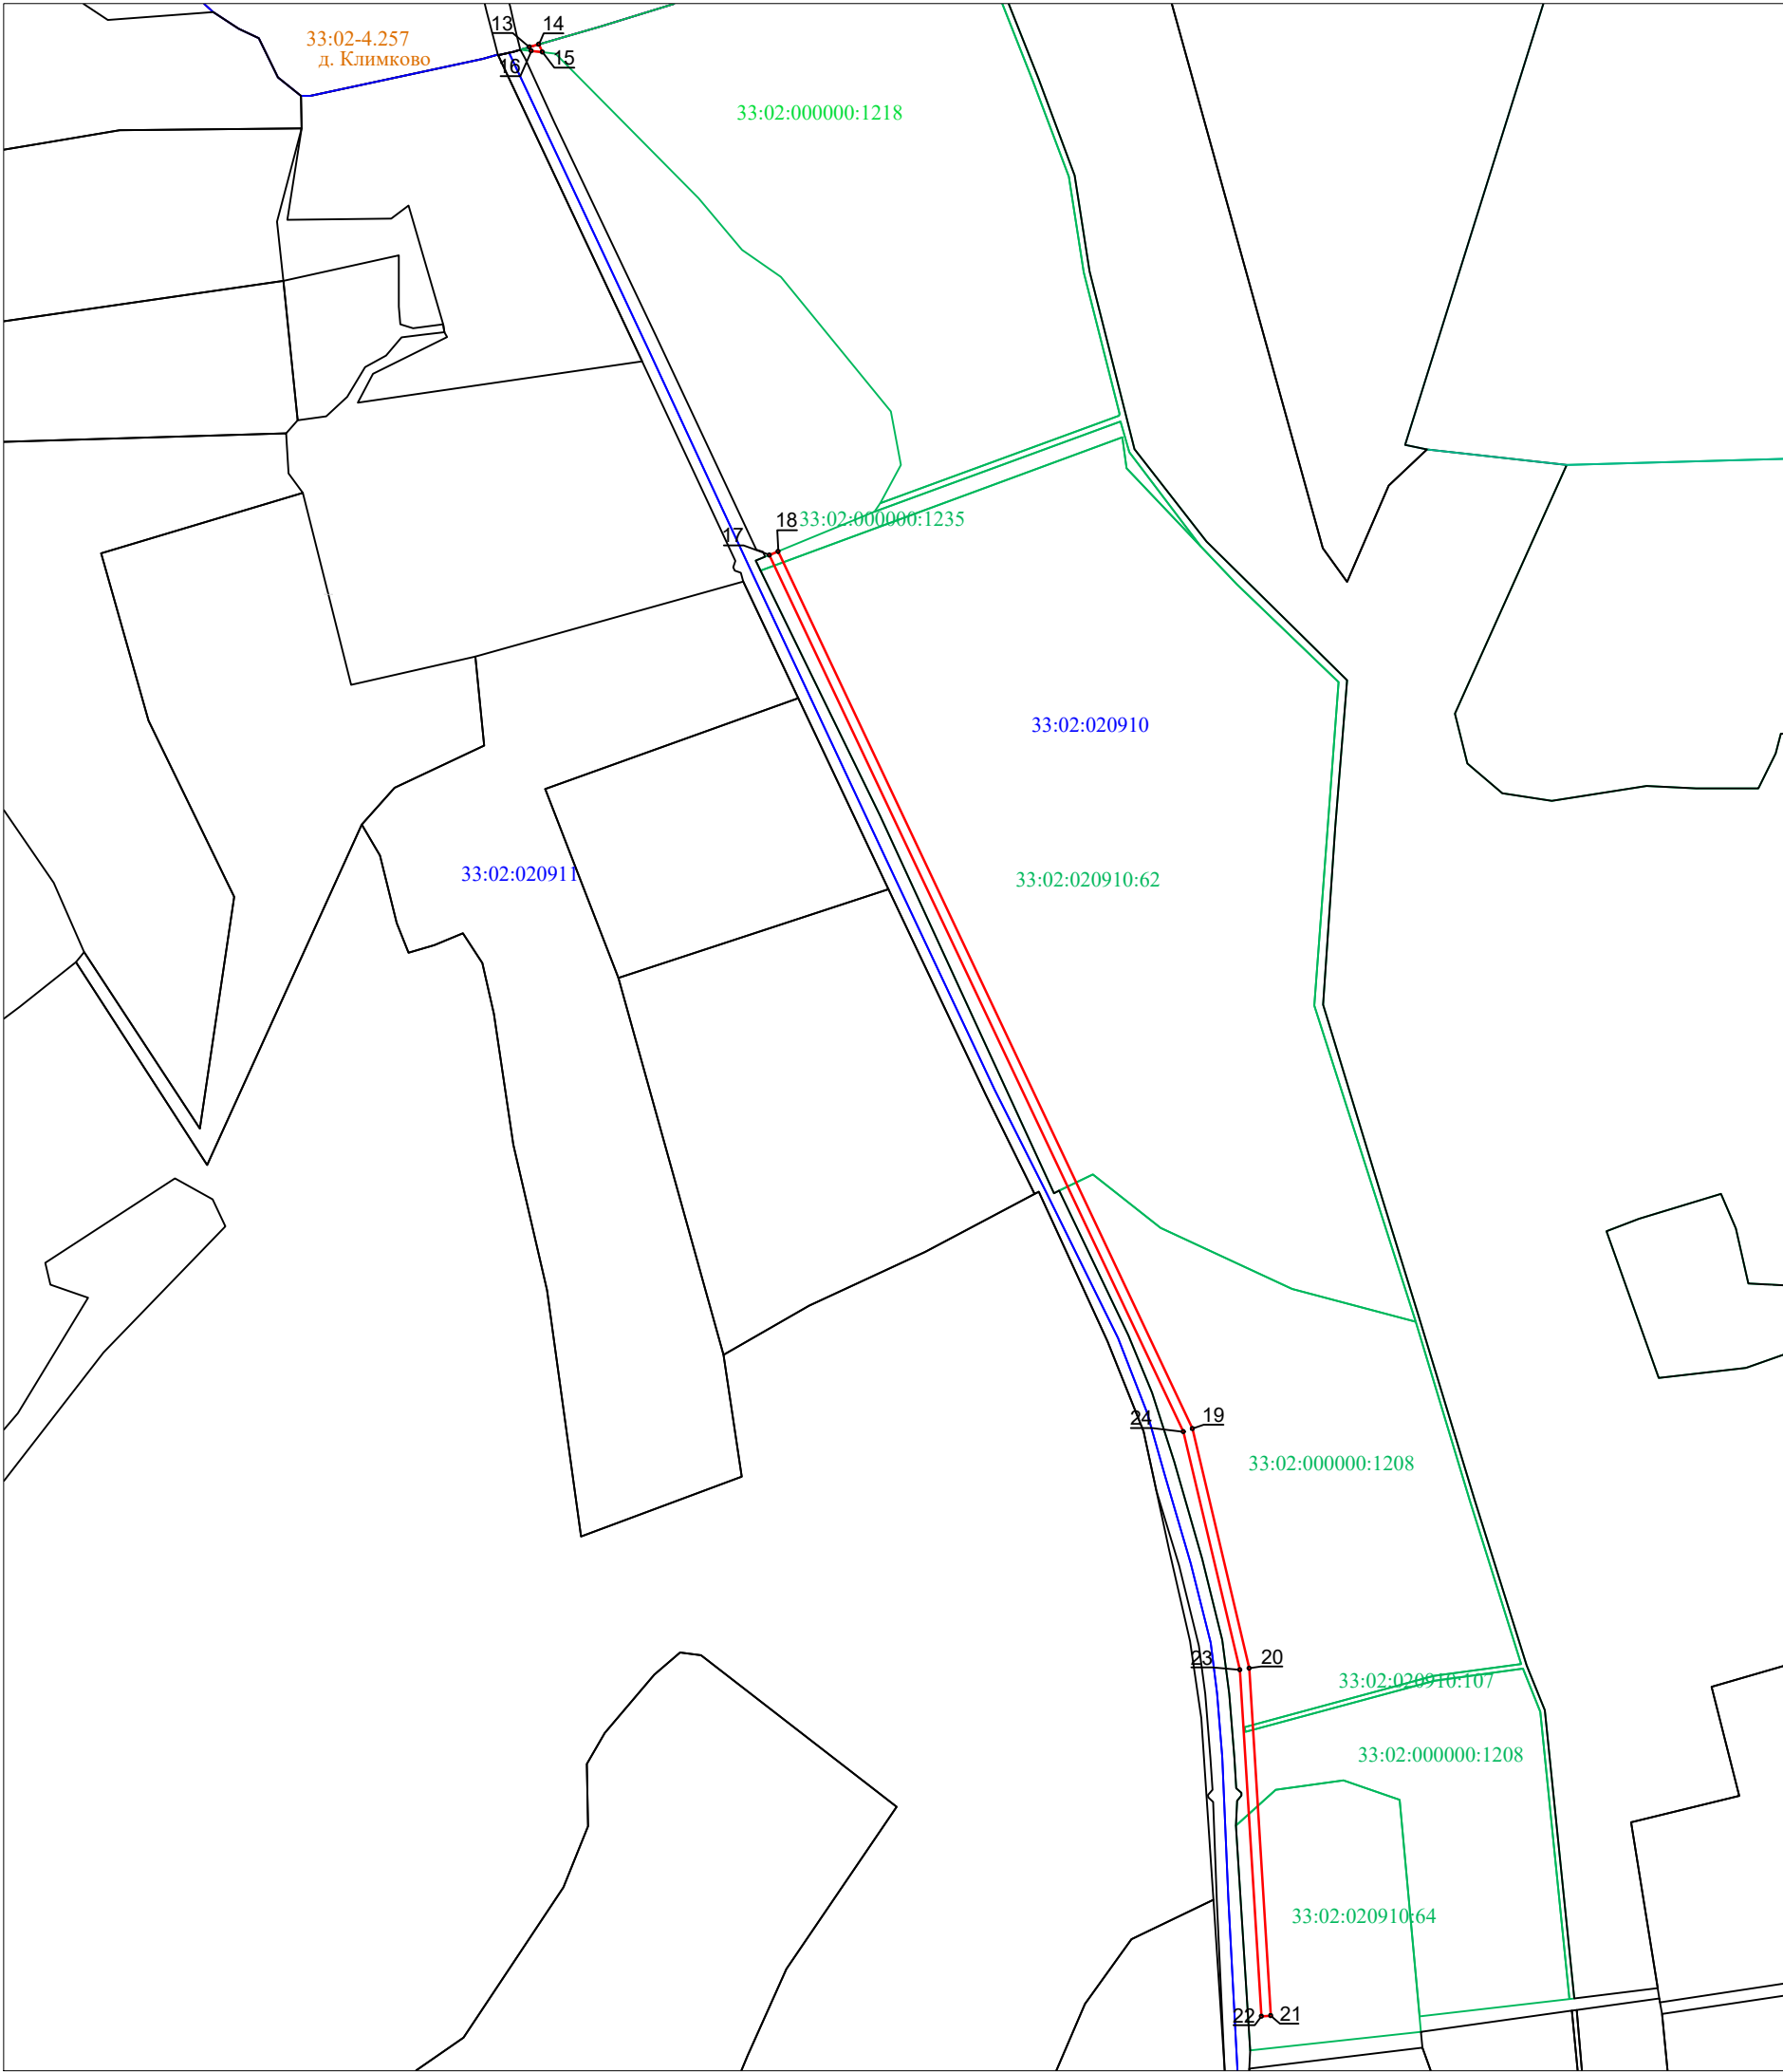

M1:6 000

Условные обозначения:

- проектные границы публичного сервитута
- характеристическая точка публичного сервитута
- граница земельного участка, в отношении которого испрашивается публичный сервитут
- кадастровый номер земельного участка, в отношении которого испрашивается публичный сервитут
- граница кадастрового квартала
- номер кадастрового квартала
- установленные границы административно-территориальных образований
- реестровый номер границы административно-территориального образования

УТВЕРЖДЕНА

(наименование документа об утверждении, включая наименования


органов государственной власти или органов местного

самоуправления, принимающих решение об утверждении схемы

или подписавших соглашение о перераспределении земельных участков)

от №

Схема расположения границ публичного сервитута

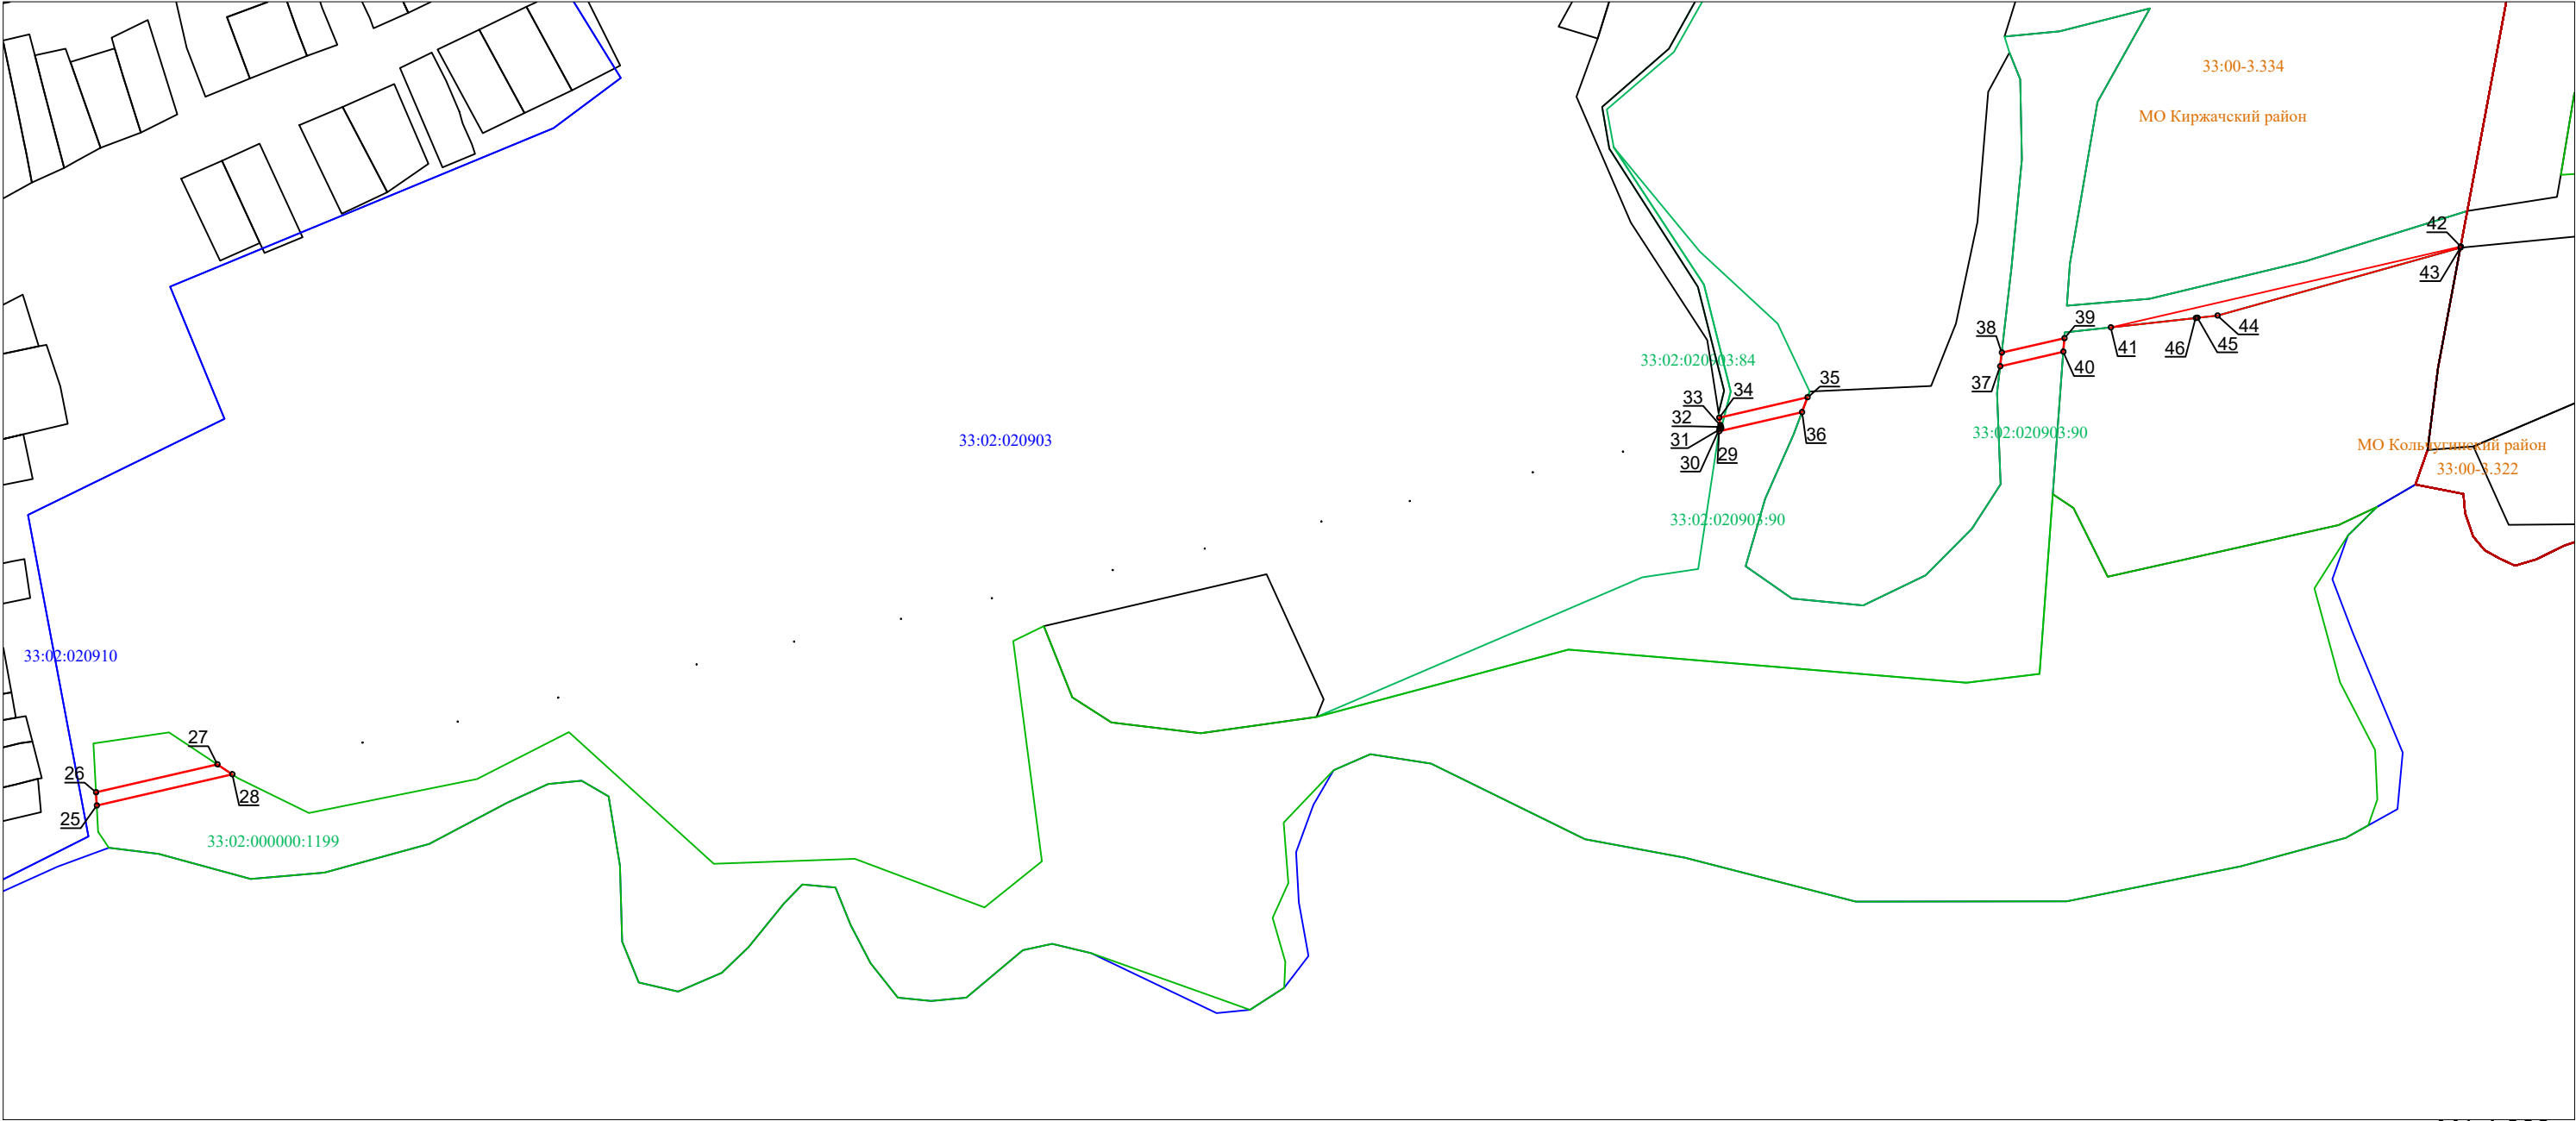

M1:4 000

Условные обозначения:



проектные границы публичного сервитута

○ 1

характерная точка публичного сервитута



граница земельного участка, в отношении которого испрашивается публичный сервитут

33:02:000000:1199

кадастровый номер земельного участка, в отношении которого испрашивается публичный сервитут



граница кадастрового квартала

33:02:020903

номер кадастрового квартала



установленные границы административно-территориальных образований

33:00-3.334

реестровый номер границы административно-территориального образования