



АДМИНИСТРАЦИЯ КИРЖАЧСКОГО РАЙОНА ВЛАДИМИРСКОЙ ОБЛАСТИ
ПО С Т А Н О В Л Е Н И Е

11.07.2024

№ 927

Об установлении публичного сервитута в порядке главы V.7 Земельного кодекса Российской Федерации по адресу (местоположение): Владимирская область, Киржачский район в пользу Публичного акционерного общества Россети «Центр и Приволжье» филиал «Владимирэнерго» в целях реконструкции ВОЗДУШНОЙ ЛИНИИ – 0,4КВ деревня ИЛЬИНСКОЕ ОТ ТРАНСФОРМАТОРНОЙ ПОДСТАНЦИИ № 57 (инв. № 130000002446) Киржачского района, реконструкция системы учета электрической энергии Киржачского РЭС (инв. № 140000027677), с последующей эксплуатацией

Рассмотрев представленные материалы, в соответствии с главой V.7 Земельного кодекса Российской Федерации, статьей 3.3 Федерального закона от 25.10.2001 № 137-ФЗ «О введении в действие Земельного кодекса Российской Федерации»

ПО С Т А Н О В Л Я Ю:

1. Установить публичный сервитут на срок 49 (сорок девять) лет в отношении земельных участков, согласно приложению № 1 к настоящему постановлению, в пользу Публичного акционерного общества Россети «Центр и Приволжье» филиал «Владимирэнерго» (обладатель публичного сервитута), в целях реконструкции ВОЗДУШНОЙ ЛИНИИ – 0,4КВ деревня ИЛЬИНСКОЕ ОТ ТРАНСФОРМАТОРНОЙ ПОДСТАНЦИИ № 57 (инв. № 130000002446) Киржачского района, реконструкция системы учета электрической энергии Киржачского РЭС (инв. № 140000027677), с последующей эксплуатацией, в границах в соответствии с приложением № 2 «Описание местоположения границ» к настоящему постановлению.

Порядок установления зон с особыми условиями использования территорий и содержание ограничений прав на земельные участки в границах зон определен Постановлением Правительства Российской Федерации от 24.02.2009 № 160 «О порядке установления охранных зон объектов электросетевого хозяйства и особых условий использования земельных участков, расположенных в границах таких зон».

Плата за публичный сервитут в соответствии с Федеральным законом от 25.10.2001 № 137-ФЗ «О введении в действие Земельного кодекса Российской Федерации» не предусмотрена.

Публичное акционерное общество Россети «Центр и Приволжье» филиал «Владимирэнерго» обязано привести земли, земельные участки, указанные в

Приложении № 1 к настоящему постановлению в состояние пригодное для использования в соответствии с видом разрешенного использования, в сроки, предусмотренные пунктом 8 статьи 39.50 Земельного кодекса Российской Федерации.

2. В течение 5 рабочих дней направить копию настоящего постановления в Управление Федеральной службы государственной регистрации, кадастра и картографии для внесения сведений об установлении публичного сервитута в отношении земельных участков, указанных в пункте 1 настоящего Постановления, в Единый государственный реестр недвижимости.

3. В течение 5 рабочих дней разместить настоящее Постановление на официальном сайте администрации района www.kirzhach.su.

4. В течение 5 рабочих дней направить обладателю публичного сервитута копию настоящего постановления, сведения о лицах, являющихся правообладателями земельных участков, сведения о лицах, подавших заявления об учете их прав (обременений прав) на земельные участки, способах связи с ними, копии документов, подтверждающих права указанных лиц на земельные участки.

5. Контроль за исполнением настоящего постановления возложить на председателя комитета по управлению муниципальным имуществом администрации Киржачского района Владимирской области.

6. Настоящее постановление вступает в силу со дня его принятия.

Глава администрации



Е.Г. Карпова

Приложение № 1 к постановлению
администрации Киржачского района
Владимирской области
от _11.07._2024 № _927_

п/п	Кадастровый номер земельного участка:	Муниципальный район/городской округ:
1	33:02:000000:1918	Владимирская область, Киржачский район
2	33:02:020620:89 (в составе единого землепользования 33:02:020620:91)	Владимирская область, Киржачский район
3	33:02:020620:85 (в составе единого землепользования 33:02:000000:692)	Владимирская область, Киржачский район
4	33:02:020620:90 (в составе единого землепользования 33:02:020620:91)	Владимирская область, Киржачский район
5	33:02:020620:640/1	Владимирская область, Киржачский район
6	33:02:020620:83	Владимирская область, Киржачский район

ГРАФИЧЕСКОЕ ОПИСАНИЕ МЕСТОПОЛОЖЕНИЯ ГРАНИЦ ПУБЛИЧНОГО СЕРВИТУТА публичного сервитута в целях строительства и эксплуатации объекта «Воздушная линия -0.4 кВ деревня Ильинское от трансформаторной подстанции № 57» (наименование объекта, местоположение границ которого описано (далее - объект))		
Раздел 1		
Сведения об объекте		
№ п/п	Характеристика объекта	Описание характеристик
1	2	3
1.	Местоположение объекта	Российская Федерация, Владимирская область, Киржачский район, д. Ильинское
2.	Площадь объекта +/- величина погреш-ности определения площади (Р +/- Дельта Р)	2204 м ² ± 82 м ²
3.	Иные характеристики объекта	Публичного сервитута в целях строительства и эксплуатации объекта «Воздушная линия - 0.4 кВ деревня Ильинское от трансформаторной подстанции № 57»


Раздел 2

Сведения о местоположении границ объекта					
1. Система координат <u>СК кадастрового округа</u>					
2. Сведения о характерных точках границ объекта					
Обозначение характерных точек границ	Координаты, м		Метод определения координат характерной точки	Средняя квадратическая погрешность положения характерной точки (Мт), м	Описание обозначения точки на местности (при наличии)
	X	Y			
1	2	3	4	5	6
1	180033,96	130003,57	Метод спутниковых геодезических измерений (определений)	0,10	-
2	180044,82	130252,09	Метод спутниковых геодезических измерений (определений)	0,10	-
3	179994,90	130302,12	Метод спутниковых геодезических измерений (определений)	0,10	-
4	179955,95	130358,58	Метод спутниковых геодезических измерений (определений)	0,10	-
5	179971,12	130369,44	Метод спутниковых геодезических измерений (определений)	0,10	-
6	179946,37	130414,43	Метод спутниковых геодезических измерений (определений)	0,10	-
7	179927,21	130467,64	Метод спутниковых геодезических измерений (определений)	0,10	-
8	179956,80	130483,42	Метод спутниковых геодезических измерений (определений)	0,10	-
9	179954,91	130486,95	Метод спутниковых геодезических измерений (определений)	0,10	-
10	179922,28	130469,53	Метод спутниковых геодезических измерений (определений)	0,10	-
11	179942,71	130412,78	Метод спутниковых геодезических измерений (определений)	0,10	-
12	179965,90	130370,62	Метод спутниковых геодезических измерений (определений)	0,10	-
13	179950,43	130359,54	Метод спутниковых геодезических измерений (определений)	0,10	-
14	179991,81	130299,55	Метод спутниковых геодезических измерений (определений)	0,10	-

Сведения о местоположении границ объекта					
15	180040,75	130250,50	Метод спутниковых геодезических измерений (определений)	0,10	-
16	180029,96	130003,75	Метод спутниковых геодезических измерений (определений)	0,10	-
1	180033,96	130003,57	Метод спутниковых геодезических измерений (определений)	0,10	-
3. Сведения о характерных точках части (частей) границы объекта					
Обозначение характерных точек части границы	Координаты, м		Метод определения координат характерной точки	Средняя квадратическая погрешность положения характерной точки (Мт), м	Описание обозначения точки на местности (при наличии)
	X	Y			
1	2	3	4	5	6
Часть № _					
-	-	-	-	-	-

Раздел 4

Схема расположения границ публичного сервитута

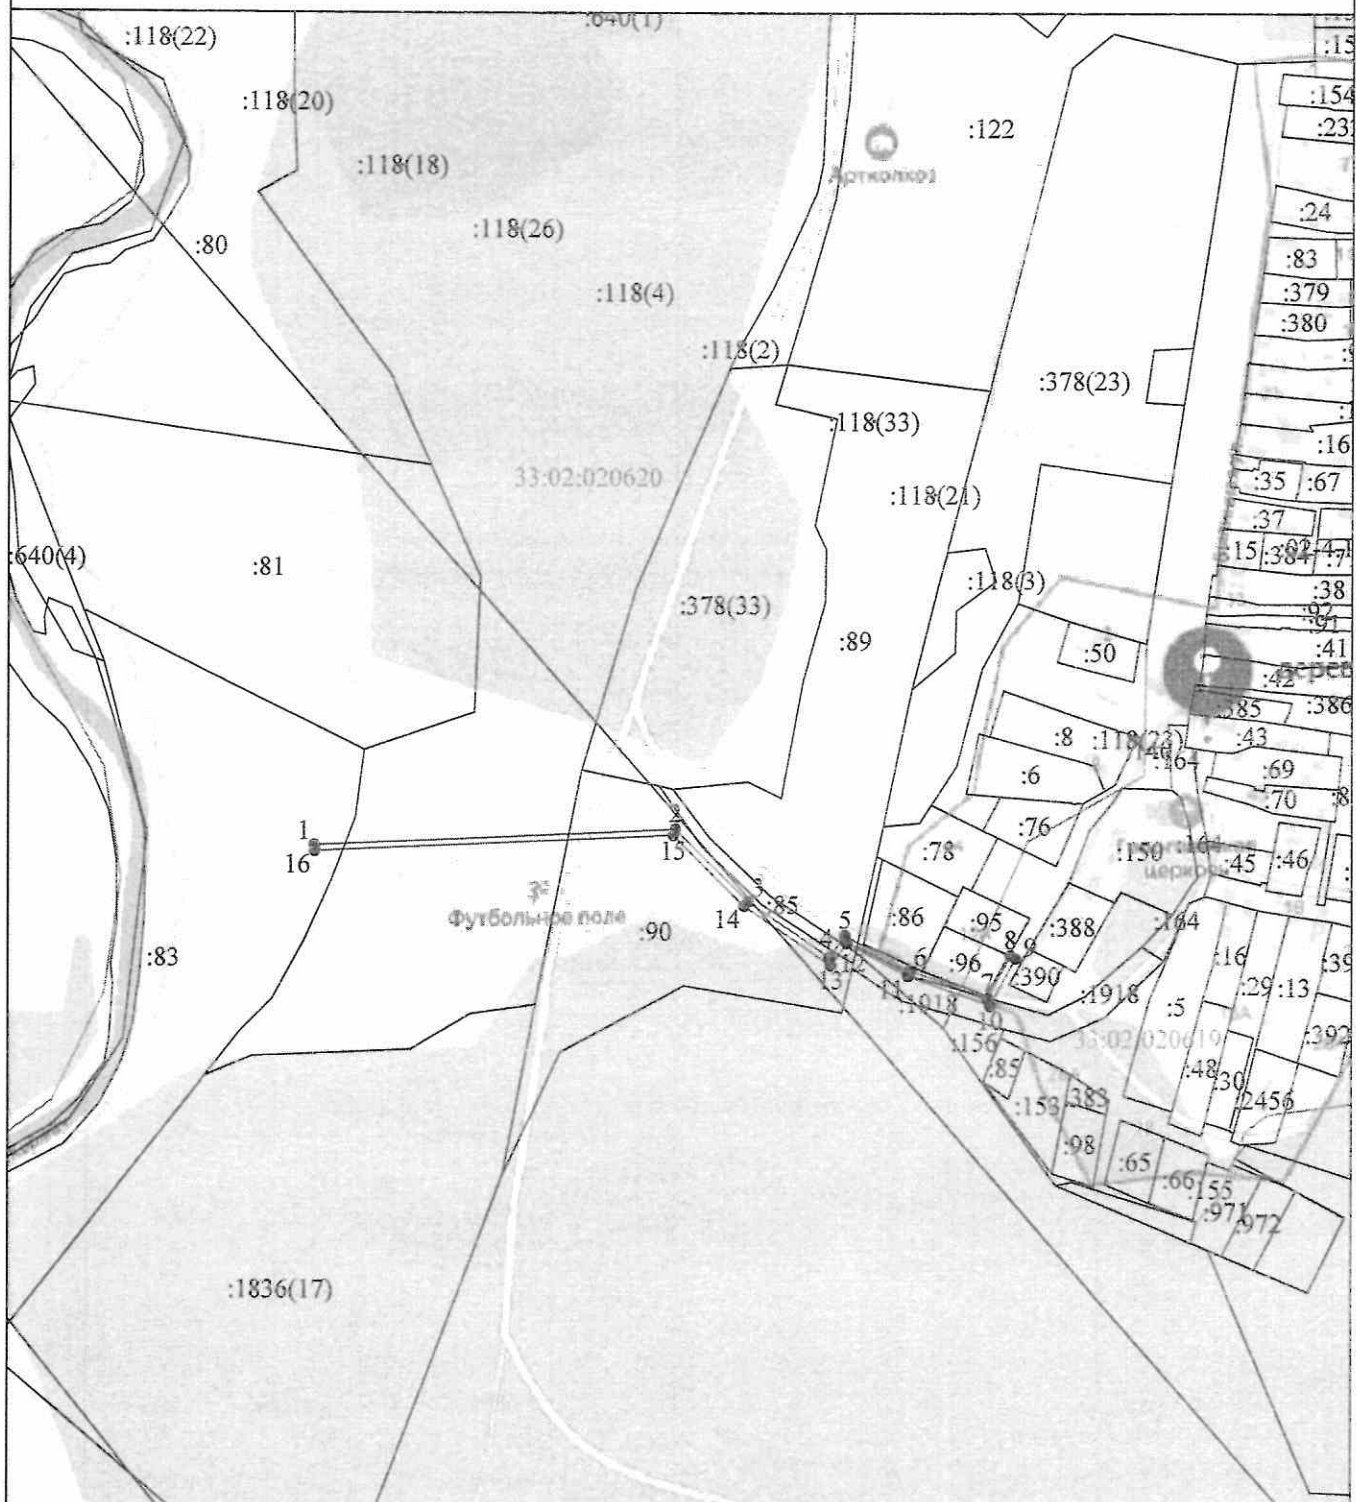

Используемые условные знаки и обозначения:

Масштаб 1:5000

- 1 - характерная точка контура, сведения о которой позволяют однозначно определить её на местности
- - вновь образованная часть контура, сведения о которой достаточны для определения её местоположения
- - существующая часть контура, имеющиеся в ЕГРН сведения о которой достаточны для определения её местоположения
- ∞ - характерная точка контура, сведения о которой не позволяют однозначно определить её на местности