

АДМИНИСТРАЦИЯ КИРЖАЧСКОГО МУНИЦИПАЛЬНОГО РАЙОНА
ВЛАДИМИРСКОЙ ОБЛАСТИ

П О С Т А Н О В Л Е Н И Е

17.01.2025

№ 16

О внесении изменений в приложения № 1 и № 2 к постановлению администрации Киржачского района Владимирской области от 11.07.2024 № 927 «Об установлении публичного сервитута в порядке главы V.7 Земельного кодекса Российской Федерации по адресу (местоположение): Владимирская область, Киржачский район в пользу Публичного акционерного общества Россети «Центр и Приволжье» филиал «Владимирэнерго» в целях реконструкции ВОЗДУШНОЙ ЛИНИИ – 0,4КВ деревня ИЛЬИНСКОЕ ОТ ТРАНСФОРМАТОРНОЙ ПОДСТАНЦИИ № 57 (инв. № 130000002446) Киржачского района, реконструкция системы учета электрической энергии Киржачского РЭС (инв. № 140000027677), с последующей эксплуатацией»

Рассмотрев представленные материалы, в соответствии с главой V.7 Земельного кодекса Российской Федерации, статьей 3.3 Федерального закона от 25.10.2001 № 137-ФЗ «О введении в действие Земельного кодекса Российской Федерации»,

П О С Т А Н О В Л Я Ю:

1. Внести изменения в приложения № 1 и № 2 к постановлению администрации Киржачского района Владимирской области от 11.07.2024 № 927 «Об установлении публичного сервитута в порядке главы V.7 Земельного кодекса Российской Федерации по адресу (местоположение): Владимирская область, Киржачский район в пользу Публичного акционерного общества Россети «Центр и Приволжье» филиал «Владимирэнерго» в целях реконструкции ВОЗДУШНОЙ ЛИНИИ – 0,4КВ деревня ИЛЬИНСКОЕ ОТ ТРАНСФОРМАТОРНОЙ ПОДСТАНЦИИ № 57 (инв. № 130000002446) Киржачского района, реконструкция системы учета электрической энергии Киржачского РЭС (инв. № 140000027677), с последующей эксплуатацией» изложив приложения № 1 и № 2 в новой редакции, согласно приложению к настоящему постановлению.

2. Контроль за исполнением настоящего постановления возложить на председателя комитета по управлению муниципальным имуществом администрации Киржачского муниципального района Владимирской области.

3. Настоящее постановление вступает в силу со дня его принятия.

Глава Киржачского района

Е.Г. Карпова



Приложение № 1 к постановлению
администрации Киржачского
муниципального района
Владимирской области
от 17.01.2025 № 16

№ п/п	Кадастровый номер земельного участка:	Муниципальный район/городской округ:
1	33:02:020620:80	Владимирская область, Киржачский район
2	33:02:020620:81	Владимирская область, Киржачский район
3	33:02:020620:83	Владимирская область, Киржачский район

ГРАФИЧЕСКОЕ ОПИСАНИЕ МЕСТОПОЛОЖЕНИЯ ГРАНИЦ ПУБЛИЧНОГО СЕРВИТУТА публичного сервитута в целях строительства и эксплуатации объекта «Воздушная линия -0.4 кВ деревня Ильинское от трансформаторной подстанции № 57» (наименование объекта, местоположение границ которого описано (далее - объект))		
Раздел 1		
Сведения об объекте		
№ п/п	Характеристика объекта	Описание характеристик
1	2	3
1.	Местоположение объекта	Российская Федерация, Владимирская область, Киржачский район, д. Ильинское
2.	Площадь объекта +/- величина погрешности определения площади (Р +/- Дельта Р)	1969 м ² ± 78 м ²
3.	Иные характеристики объекта	Публичного сервитута в целях строительства и эксплуатации объекта «Воздушная линия - 0.4 кВ деревня Ильинское от трансформаторной подстанции № 57»

ГРАФИЧЕСКОЕ ОПИСАНИЕ МЕСТОПОЛОЖЕНИЯ ГРАНИЦ

публичного сервитута в целях строительства и эксплуатации объекта: "Воздушная линия - 0,4 кВ
деревня Ильинское от трансформаторной подстанции № 57"

(наименование объекта местоположение границ, которого описано (далее - объект)

Раздел 1


Сведения об объекте		
№ п/п	Характеристики объекта	Описание характеристик
1	2	3
1	Местоположение объекта	Российская Федерация, Владимирская область, Киржачский район, д. Ильинское
2	Площадь объекта ± величина погрешности определения площади (Р ± Дельта Р)	1969кв.м. ± 78кв.м.
3	Иные характеристики объекта	публичный сервитут в целях строительства и эксплуатации объекта: "Воздушная линия - 0,4 кВ деревня Ильинское от трансформаторной подстанции № 57"

Раздел 2

Сведения о местоположении границ объекта					
1. Система координат <i>СК кадастрового округа</i>					
2. Сведения о характерных точках границ объекта					
Обозначение характерных точек границ	Координаты, м		Метод определения координат характерной точки	Средняя квадратическая погрешность положения характерной точки (Мп), м	Описание обозначения точки на местности (при наличии)
	X	Y			
1	2	3	4	5	6
1	180548,67	129981,95	Метод спутниковых геодезических измерений (определений)	0,10	-
2	180546,27	129985,16	Метод спутниковых геодезических измерений (определений)	0,10	-
3	180333,82	129796,45	Метод спутниковых геодезических измерений (определений)	0,10	-
4	180141,70	129870,97	Метод спутниковых геодезических измерений (определений)	0,10	-
5	180140,25	129867,24	Метод спутниковых геодезических измерений (определений)	0,10	-
6	180334,65	129791,84	Метод спутниковых геодезических измерений (определений)	0,10	-
1	180548,67	129981,95	Метод спутниковых геодезических измерений (определений)	0,10	-
3. Сведения о характерных точках части (частей) границы объекта					
Обозначение характерных точек части границы	Координаты, м		Метод определения координат характерной точки	Средняя квадратическая погрешность положения характерной точки (Мп), м	Описание обозначения точки на местности (при наличии)
	X	Y			
1	2	3	4	5	6
Часть № -					
-	-	-	-	-	-

Раздел 4

Схема расположения границ публичного сервитута

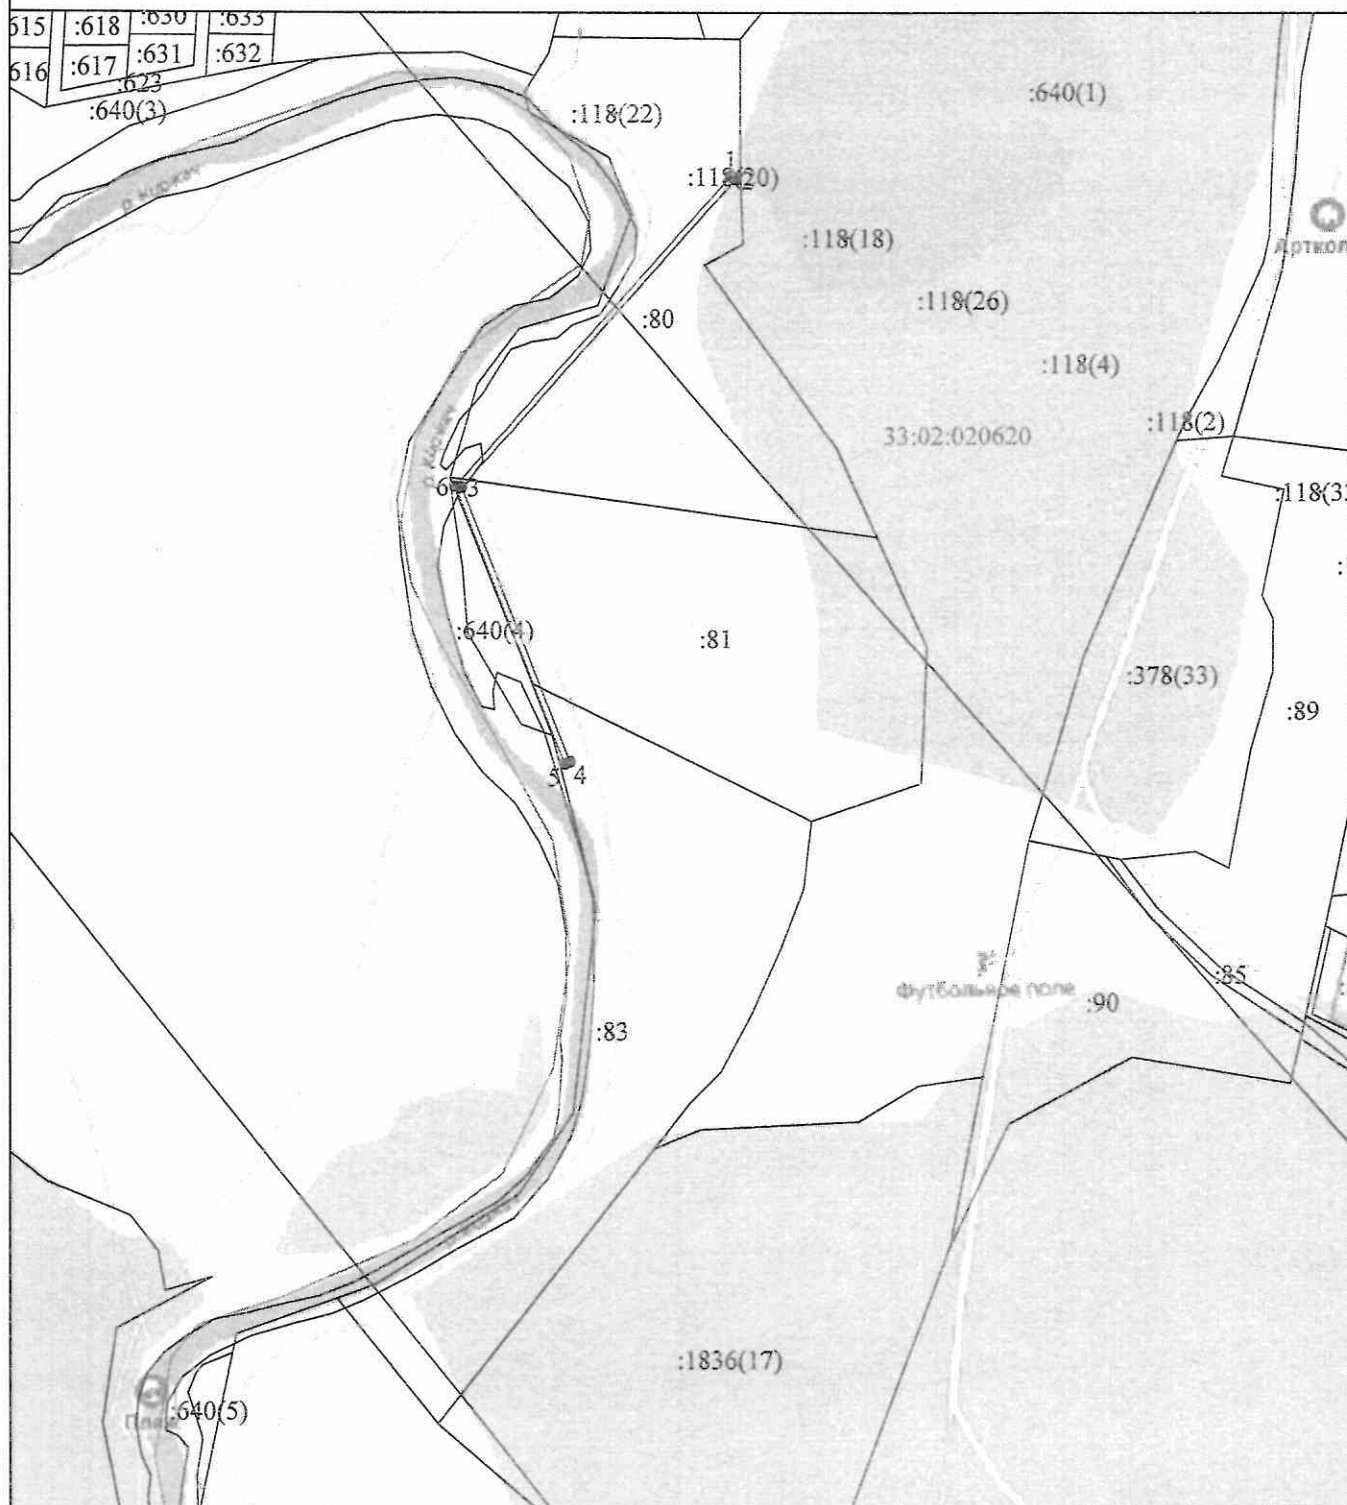

Используемые условные знаки и обозначения:

Масштаб 1:5000

- 1 - характерная точка контура, сведения о которой позволяют однозначно определить её на местности
- - вновь образованная часть контура, сведения о которой достаточны для определения её местоположения
- - существующая часть контура, имеющиеся в ЕГРН сведения о которой достаточны для определения её местоположения
- ∞ - характерная точка контура, сведения о которой не позволяют однозначно определить её на местности