

# ГРАФИЧЕСКОЕ ОПИСАНИЕ МЕСТОПОЛОЖЕНИЯ ГРАНИЦ

публичного сервитута в целях строительства и эксплуатации объекта: "Воздушная линия - 0,4 кВ деревня Ильинское от трансформаторной подстанции № 57"

(наименование объекта местоположение границ, которого описано (далее - объект)


## Раздел 1

Сведения об объекте		
№ п/п	Характеристики объекта	Описание характеристик
1	2	3
1	Местоположение объекта	<i>Российская Федерация, Владимирская область, Киржачский район, д. Ильинское</i>
2	Площадь объекта ± величина погрешности определения площади (Р ± Дельта Р)	<i>1969кв.м. ± 78кв.м.</i>
3	Иные характеристики объекта	<i>публичный сервитут в целях строительства и эксплуатации объекта: "Воздушная линия - 0,4 кВ деревня Ильинское от трансформаторной подстанции № 57"</i>



## Раздел 4

### Схема расположения границ публичного сервитута

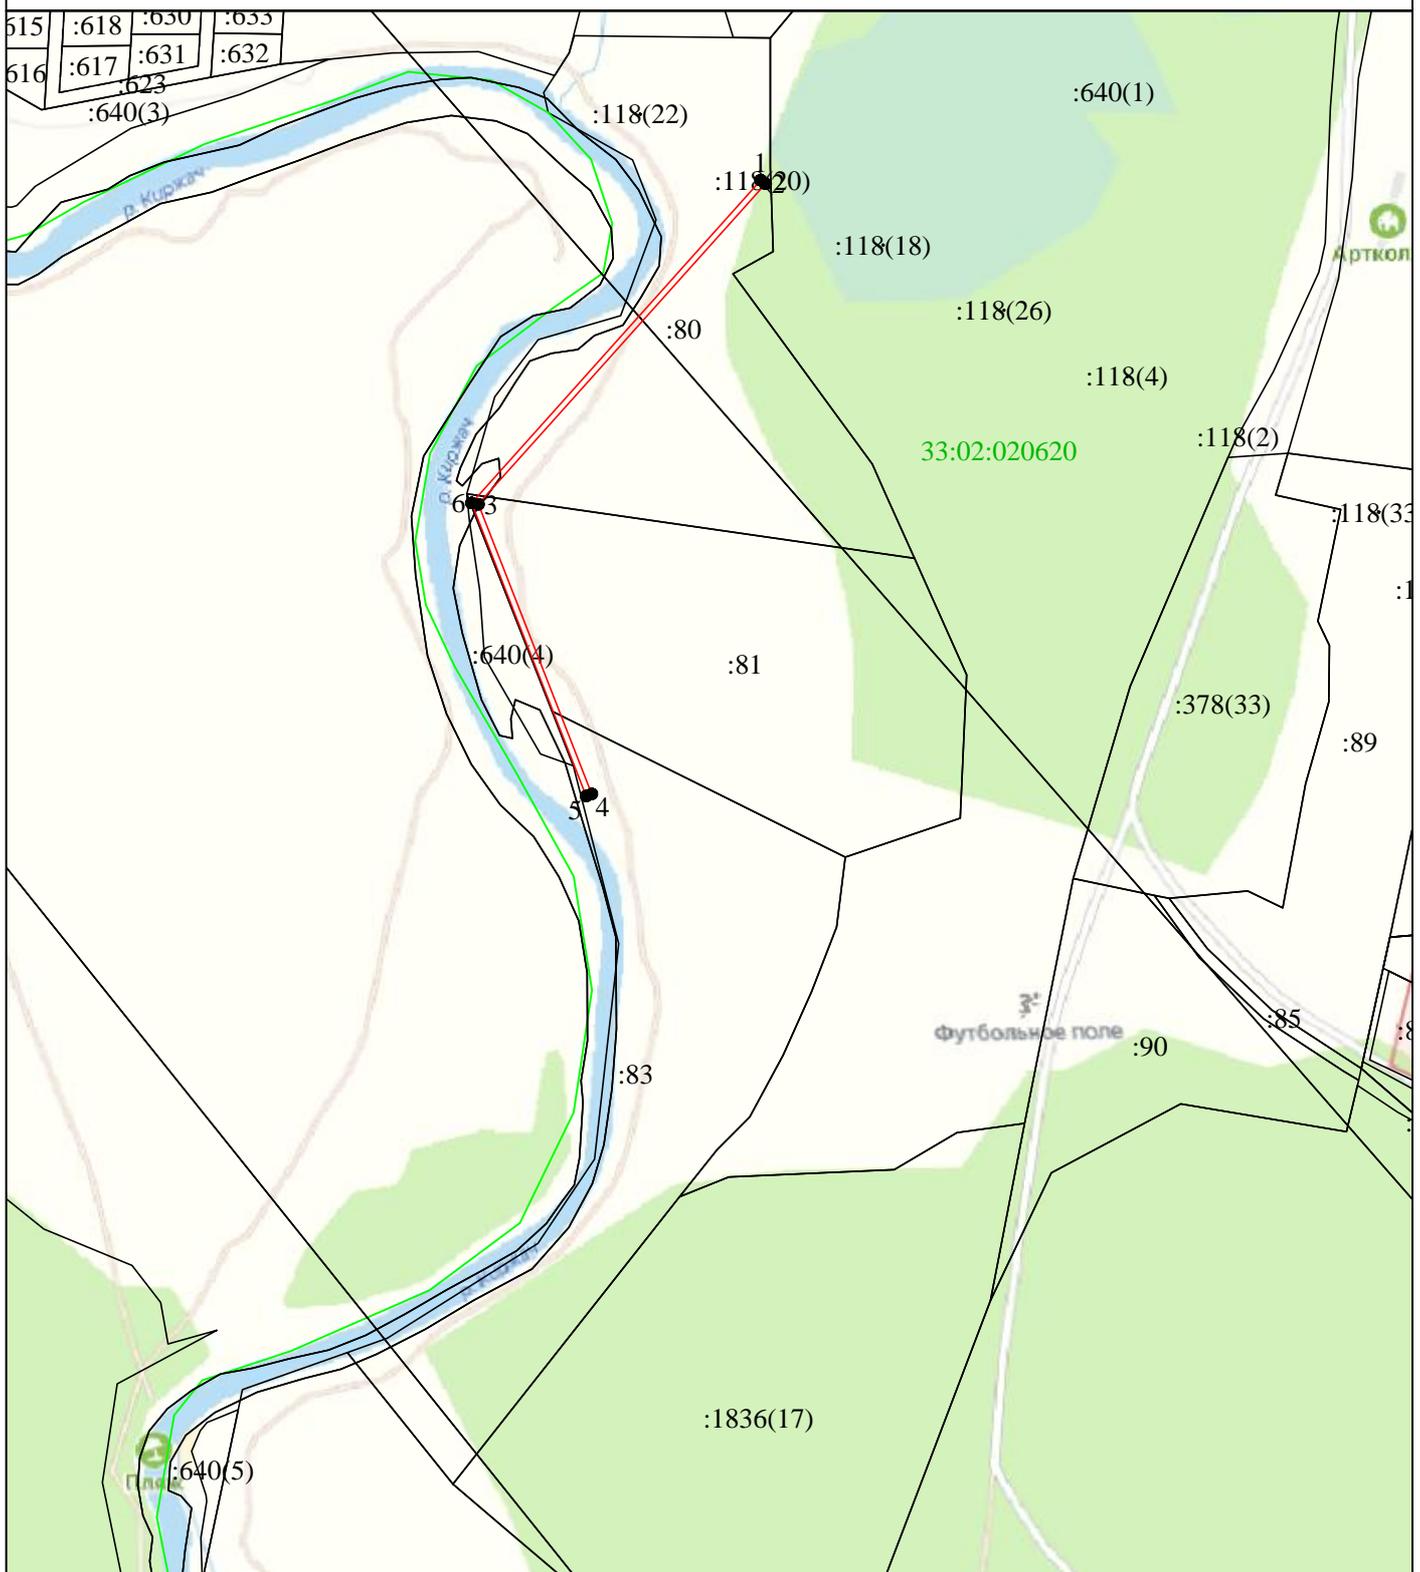

Используемые условные знаки и обозначения:

Масштаб 1:5000

- 1 - характерная точка контура, сведения о которой позволяют однозначно определить её на местности
- (красная линия) - вновь образованная часть контура, сведения о которой достаточны для определения её местоположения
- (чёрная линия) - существующая часть контура, имеющиеся в ЕГРН сведения о которой достаточны для определения её местоположения
- ∞ - характерная точка контура, сведения о которой не позволяют однозначно определить её на местности