

Общество с Ограниченной Ответственностью

«Конструктор»

Юр. Адрес: 601010, г. Киржач, ул. Привокзальная д.22 Факт. Адрес: 601010, Владимирская обл., г. Киржач,ул. Привокзальная, д.22 ИНН 3316013724 ОГРН 1063316011483, тел.: (49237) 2-57-14; +7(919) 020-76-25

ПРОЕКТНАЯ ДОКУМЕНТАЦИЯ

Проект планировки и межевания территории земельных участков, расположенных по адресу: Владимирская область, Киржачский района, д.Красный Огорок, ул.Дачная, номер кадастрового квартала 33:02:021518

Выпущено 3 экз. Экз. № 1



Общество с Ограниченной Ответственностью

«Конструктор»

Юр. Адрес: 601010, г. Киржач, ул. Привокзальная д.22 Факт. Адрес: 601010, Владимирская обл.,г. Киржач,ул. Привокзальная, д.22 ИНН 3316013724 ОГРН 1063316011483, тел.: (49237) 2-57-14; +7(919) 020-76-25

ПРОЕКТНАЯ ДОКУМЕНТАЦИЯ

Проект планировки и межевания территории земельных участков, расположенных по адресу: Владимирской области, Киржачский района, д.Красный Огорок, ул.Дачная, номер кадастрового квартала 33:02:021518

Том 1. Основная часть

Директор	Редькин А.Н.
Главный инженер проекта	Филиппов В.К.
Главный архитектор проекта	Пискарева Н.С.

Том 2. Материалы по обоснованию Том 3. Проект межевания	Том 1. Основная часть			
Том 3. Проект межевания	Том 2. Материалы по с	боснованию		
	Том 3. Проект межеван	КИН		

Содержание тома 1.


- 1. Состав проекта
- 2. Содержание тома 1

Текстовые материалы (пояснительная записка)

- 1. Введение
- 2. Характеристика участка проектирования
 - 2.1. Градостроительная информация
 - 2.2. Климатическая характеристика и инженерно-геологические условия
 - 2.3. Использование территории
- 3. Обоснования установления красных линий

Графические материалы

- 1. Схема расположения элемента в планировочной структуре д.Красный Огорок МО Филипповское (ситуационная схема, б/м).
- 2. Схема использования территории в период подготовки проекта планировки территории (М 1:500).
- 3. Проектный план территории (М 1:500).
- 4. Схема границ зон с особыми условиями использования территории (М 1:500).
- 5. Схема организации улично-дорожной сети и движение транспорта (M 1:500).

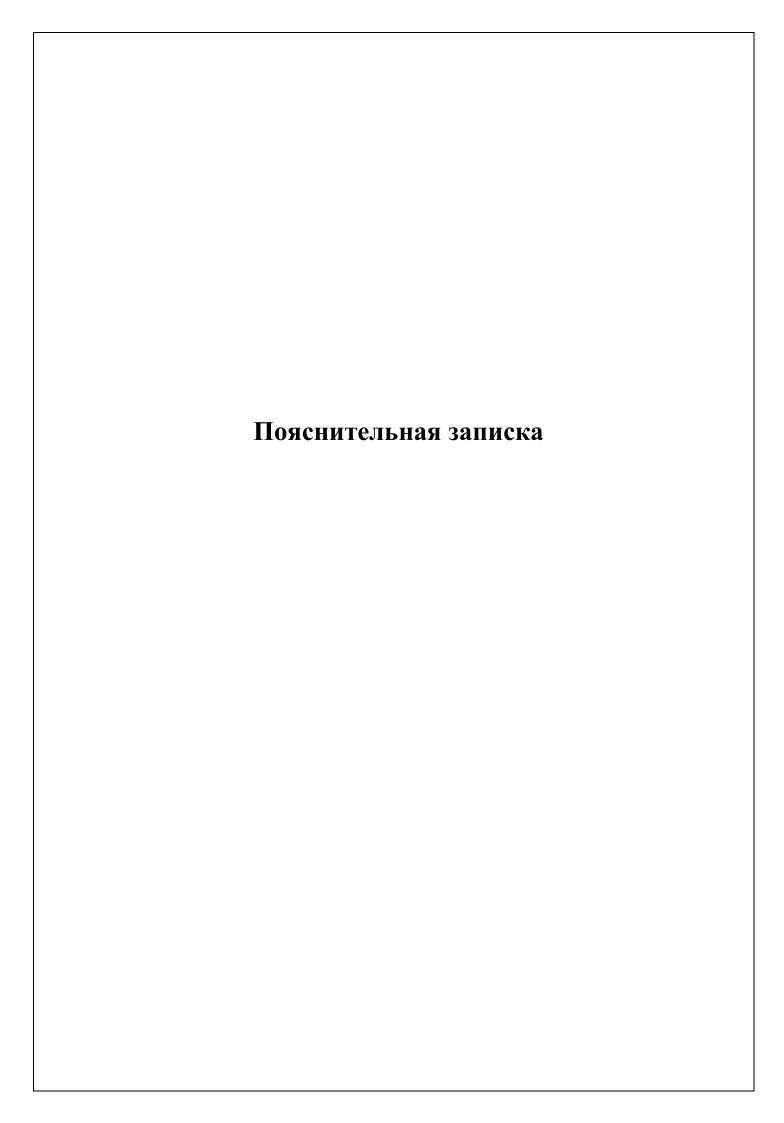

Введение

Разработка документации по планировке территории осуществляется для обеспечения устойчивого развития территории, выделения элементов планировочной структуры, установления параметров планируемого развития элементов планировочной структуры, установления границ земельных участков, на которых расположены объекты капитального строительства, границ земельных участков, предназначенных для строительства и размещения линейных объектов. Документация по планировке территории является основанием для последующей подготовки проектной документации и осуществления строительства.

Цели проекта:

- определить архитектурно-планировочную структуру территории и разработать чертеж красных линий;
- определить основные технико-экономические показатели проектируемого объекта строительства.

Материалы утвержденного проекта планировки являются основой для выноса на местность красных линий, линий регулирования застройки, границ земельных участков, а также должны учитываться при разработке инвестиционных паспортов территорий и объектов, проектов межевания территорий, проектов застройки элементов планировочной структуры, выдачи кадастровых карт (планов) земельных участков.

Проект планировки и межевания территории, разработан на геодезической подоснове выполненной организацией ИП «Григорьев»

Архитектурно-планировочное решение обеспечивает устойчивое развитие территории при осуществлении градостроительной деятельности: это безопасность и благоприятные условия жизнедеятельности человека, ограничение негативного воздействия хозяйственной и иной деятельности на окружающую среду и обеспечение охраны и рационального использования природных ресурсов в интересах настоящего и будущего поколений.

Проект разработан в соответствии с Градостроительным кодексом РФ, утвержденным Генеральным планом МО Филипповское, Правилами землепользования и застройки МО Филипповское и другими действующими нормативно-правовыми актами Российской Федерации, Владимирской области.

Характеристика участка проектирования

Градостроительная информация

Киржачский район находится на западе Владимирской области. Район на севере граничит с Александровским, на юге – с Петушинским, на востоке – с Кольчугинским районами Владимирской области, на западе – с Московской

областью. Через район проходит двухпутная железная дорога Александров — Орехово-Зуево, входящая в Большое железнодорожное кольцо вокруг Москвы. Пронизан район четырьмя автомагистралями, связывающими райцентр с Москвой, Александровым, Покровом, Кольчугино.

Рассматриваемая территория располагается в северо-восточной части д. Красный Огорок, Киржачского района, Владимирской области.

Архитектурно-планировочное решение застройки территории предусматривает основные принципы положения градостроительных решение, организацию движения транспорта.

Генеральным планом МО Филипповское предусмотрены устойчивые системы расселения. Территория для формирования земельных участков расположена в зоне Ж-1 Зона застройки индивидуальными жилыми домами. Проектом предусматривается разрешенный вид использования формируемых земельных участков — для индивидуального жилищного строительства.

Климатические характеристики

Выбранная территория для формирования земельных участков с разрешенным использованием для индивидуального жилищного строительства, расположена в северо-восточной части д. Красный Огорок. Проект выполняется в целях формирования земельных участков для индивидуального жилищного строительства по ул. Дачная, д. Красный Огорок, МО Филипповское, Киржачского района, Владимирской области. Территорию проектирования окружают земли общего пользования.

Климат в городском поселении (во Владимирской области) умеренно-континентальный, с умеренно теплым летом, холодной зимой, короткой весной и облачной, часто дождливой осенью. Средняя температура наиболее холодного периода -16°C.

Абсолютная минимальная температура воздуха опускается до -48°C. Средняя температура наиболее холодной пятидневки -32°C. Средняя температура отопительного периода -4,4°C, продолжительность отопительного периода 217 дней.


Ветровой микроклимат условно благоприятен. Ветровой режим характеризуется в теплый период (май-сентябрь) преобладанием северо-западных и северных ветров, в холодный период (октябрь-апрель) – юго-западных и южных.

Повторяемость ветра, %

	С	СВ	В	ЮВ	Ю	ЮЗ	3	C3	штиль
Январь	13	8	4	12	21	23	7	12	5
Июль	17	13	8	6	9	14	14	19	9

Средняя скорость ветра, м/с

	С	СВ	В	ЮВ	Ю	Ю3	3	C3
Январь	3,9	3	2,4	3,3	4,5	4,3	4	4,1
Июль	3,9	3,1	2,3	3,4	2,4	2,9	3,1	3,5

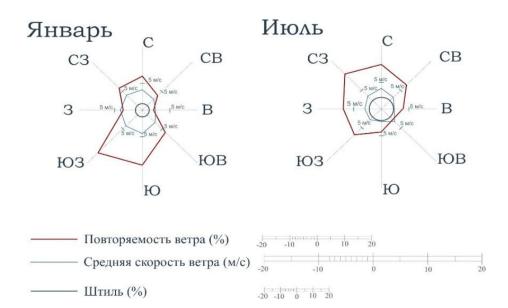

Использование территории

В настоящее время рассматриваемая территория частично застроена индивидуальными жилыми домами. Имеются проезды местного значения. В границах проектируемой территории находятся инженерные коммуникации воздушная линия ЛЭП. На рассматриваемой территории находится охранная зона объекта электросетевого хозяйства воздушная линия -0.4кВ Кр.Огорок от трансформаторной подстанции №46 и публичный сервитут в отношении земель и земельных участков в целях строительства и эксплуатации линейного объекта «Газопровод межпоселковый д. Дворищи - д. Илейкино - д. Финеево - д. Никифорово - д. Старово - д. Песьяне - д. Кашино - п. Кашино - д. Головино - д. Бынино - д. Соповские Землянки- д. Красный Огорок - д. Красный Угол - с. Заречье - д. Ратьково Киржачского района Владимирской области». Полезных ископаемых и объектов археологического наследия на территории нет. Полезных ископаемых на территории нет. Участок не входит в санитарнозащитные зоны промышленных объектов и производств, являющихся источником воздействия на среду обитания и здоровье человека, и не входит в зоны затопления паводковыми водами и территории с высоким уровнем стояния грунтовых вод, санитарно-защитные зоны и зоны санитарной охраны подземных источников водоснабжения.

Планировочная и функциональная организация территории.

При разработке архитектурно-планировочной структуры и функционального зонирования рассматриваемых территорий учитывались следующие факторы:

- целесообразность реализации современных объемно-пространственных решений на рассматриваемой территории;
- соблюдение оптимального расположения образуемых ЗУ в составе территории.

Транспортное обслуживание.

Проект планировки территории разработан с учетом рационального использования территории и обеспечивает подъезд автотранспорта к образуемым земельным участкам с ул. Центральной, с второстепенных дорог проходящей к снт «Надежда» с левой стороны рассматриваемой территории и снт «Зарница» с справой стороны.

Санитарная очистка территории.

Одним из мероприятий по охране почв от загрязнения является организация санитарной очистки территории, хранения отходов в специально отведенных местах с последующим размещением на предприятиях по переработке или на специализированных полигонах.

Вывоз отходов с территории будет производится спецтранспортом на общегородской полигон.

Организация рельефа.

До начала строительства дорог под всеми проездами, площадками произвести срезку растительного слоя грунта на глубину 0,2-0,4 м. Растительный грунт складировать в бурты для дальнейшего озеленения территории. Организация рельефа решается с учетом существующей ситуации. В характерных точках перелома продольного профиля выписаны по оси проездов проектные и существующие отметки, даны расстояния и величины уклонов. Проектные отметки относятся к верху покрытия дорог.

Охрана окружающей среды.

Проектом предусмотрен ряд мероприятий по уменьшению отрицательного воздействия при освоении территории участка на окружающую среду:

- Отходы жизнедеятельности удаляются в общественные мусоросборники и вывозятся в места утилизации и переработки.
- При строительстве дорог растительный слой почвы глубиной 20-40 см должен быть снят, складирован в бурты и в дальнейшем использован при озеленении территории.

- При подсыпке завозного грунта также следует предварительно снимать естественный растительный грунт и использовать его при посадках растений.
- Твердые отходы утилизируются в контейнеры с последующим вывозом с территории застройки.


Противопожарные мероприятия.

Проект планировки рассматриваемой территории выполнены с учетом требований СП 42.13330.2011 «Градостроительство. Планировка и застройка городских и сельских поселений» и Федерального закона Российской Федерации от 22 июля 2008г. №123-ФЗ «Технический регламент о требованиях пожарной безопасности».

Ко всем объектам планировки обеспечен подъезд автотранспорта с целью беспрепятственного движения спецтехники.






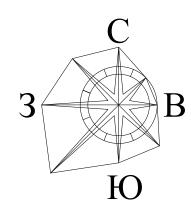


земельных участков расположенных по адресу: Владимирской области, Киржачский района, д.Красный Огорок, ул.Дачная, номер кадастрового квартала 33:02:021518

СИТУАЦИОННЫЙ СХЕМА

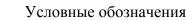


- рассматриваемая территория

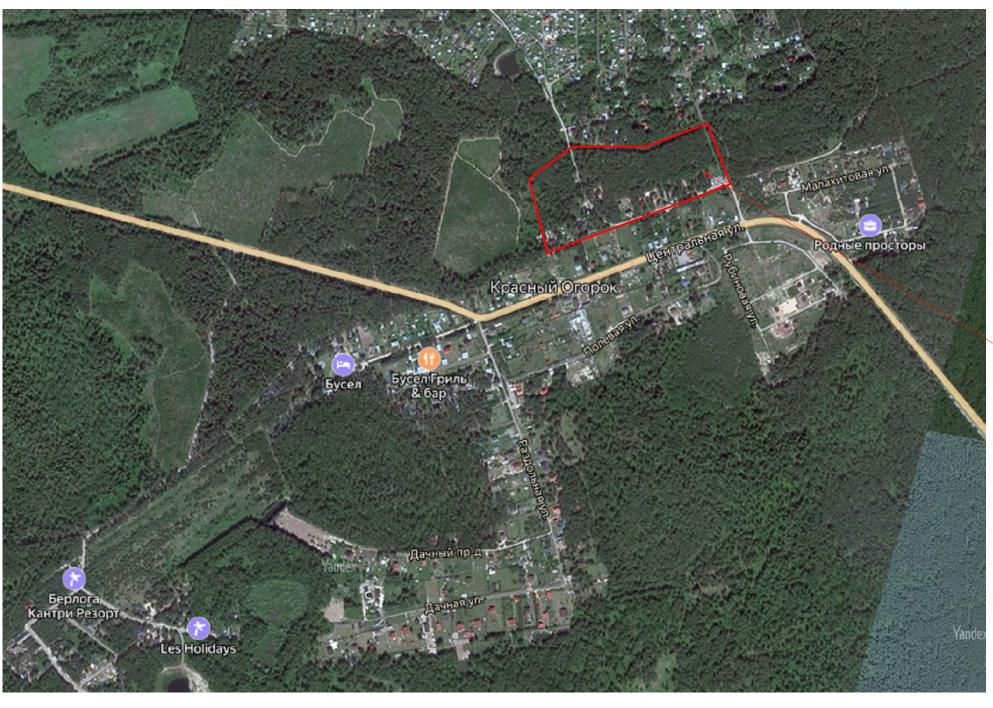


Рассматриваемая территория


									-ГП
Изм.	К.уч.	Лист	N док	Подпись	Дата	земельных участков расположенных по адре Киржачский района, д.Красный О номер кадастрового квартала	горок, ул.Дач	ная,	
ГИ			пов В.К.				Стадия	Лист	Листов
ГА	ГАП		ёва Н.С.			Проект планировки территории			
						Ситуационный схема		ООО "Кон	структор"
Испол	ІНИЛ	Пискар	ёва Н.С.						

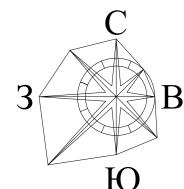

земельных участков расположенных по адресу: Владимирской области, Киржачский района, д.Красный Огорок, ул.Дачная, номер кадастрового квартала 33:02:021518


СХЕМА ИСПОЛЬЗОВАНИЯ ТЕРРИТОРИИ В ПЕРИОД ПОДГОТОВКИ ПРОЕКТА ПЛАНИРОВКИ ТЕРРИТОРИИ

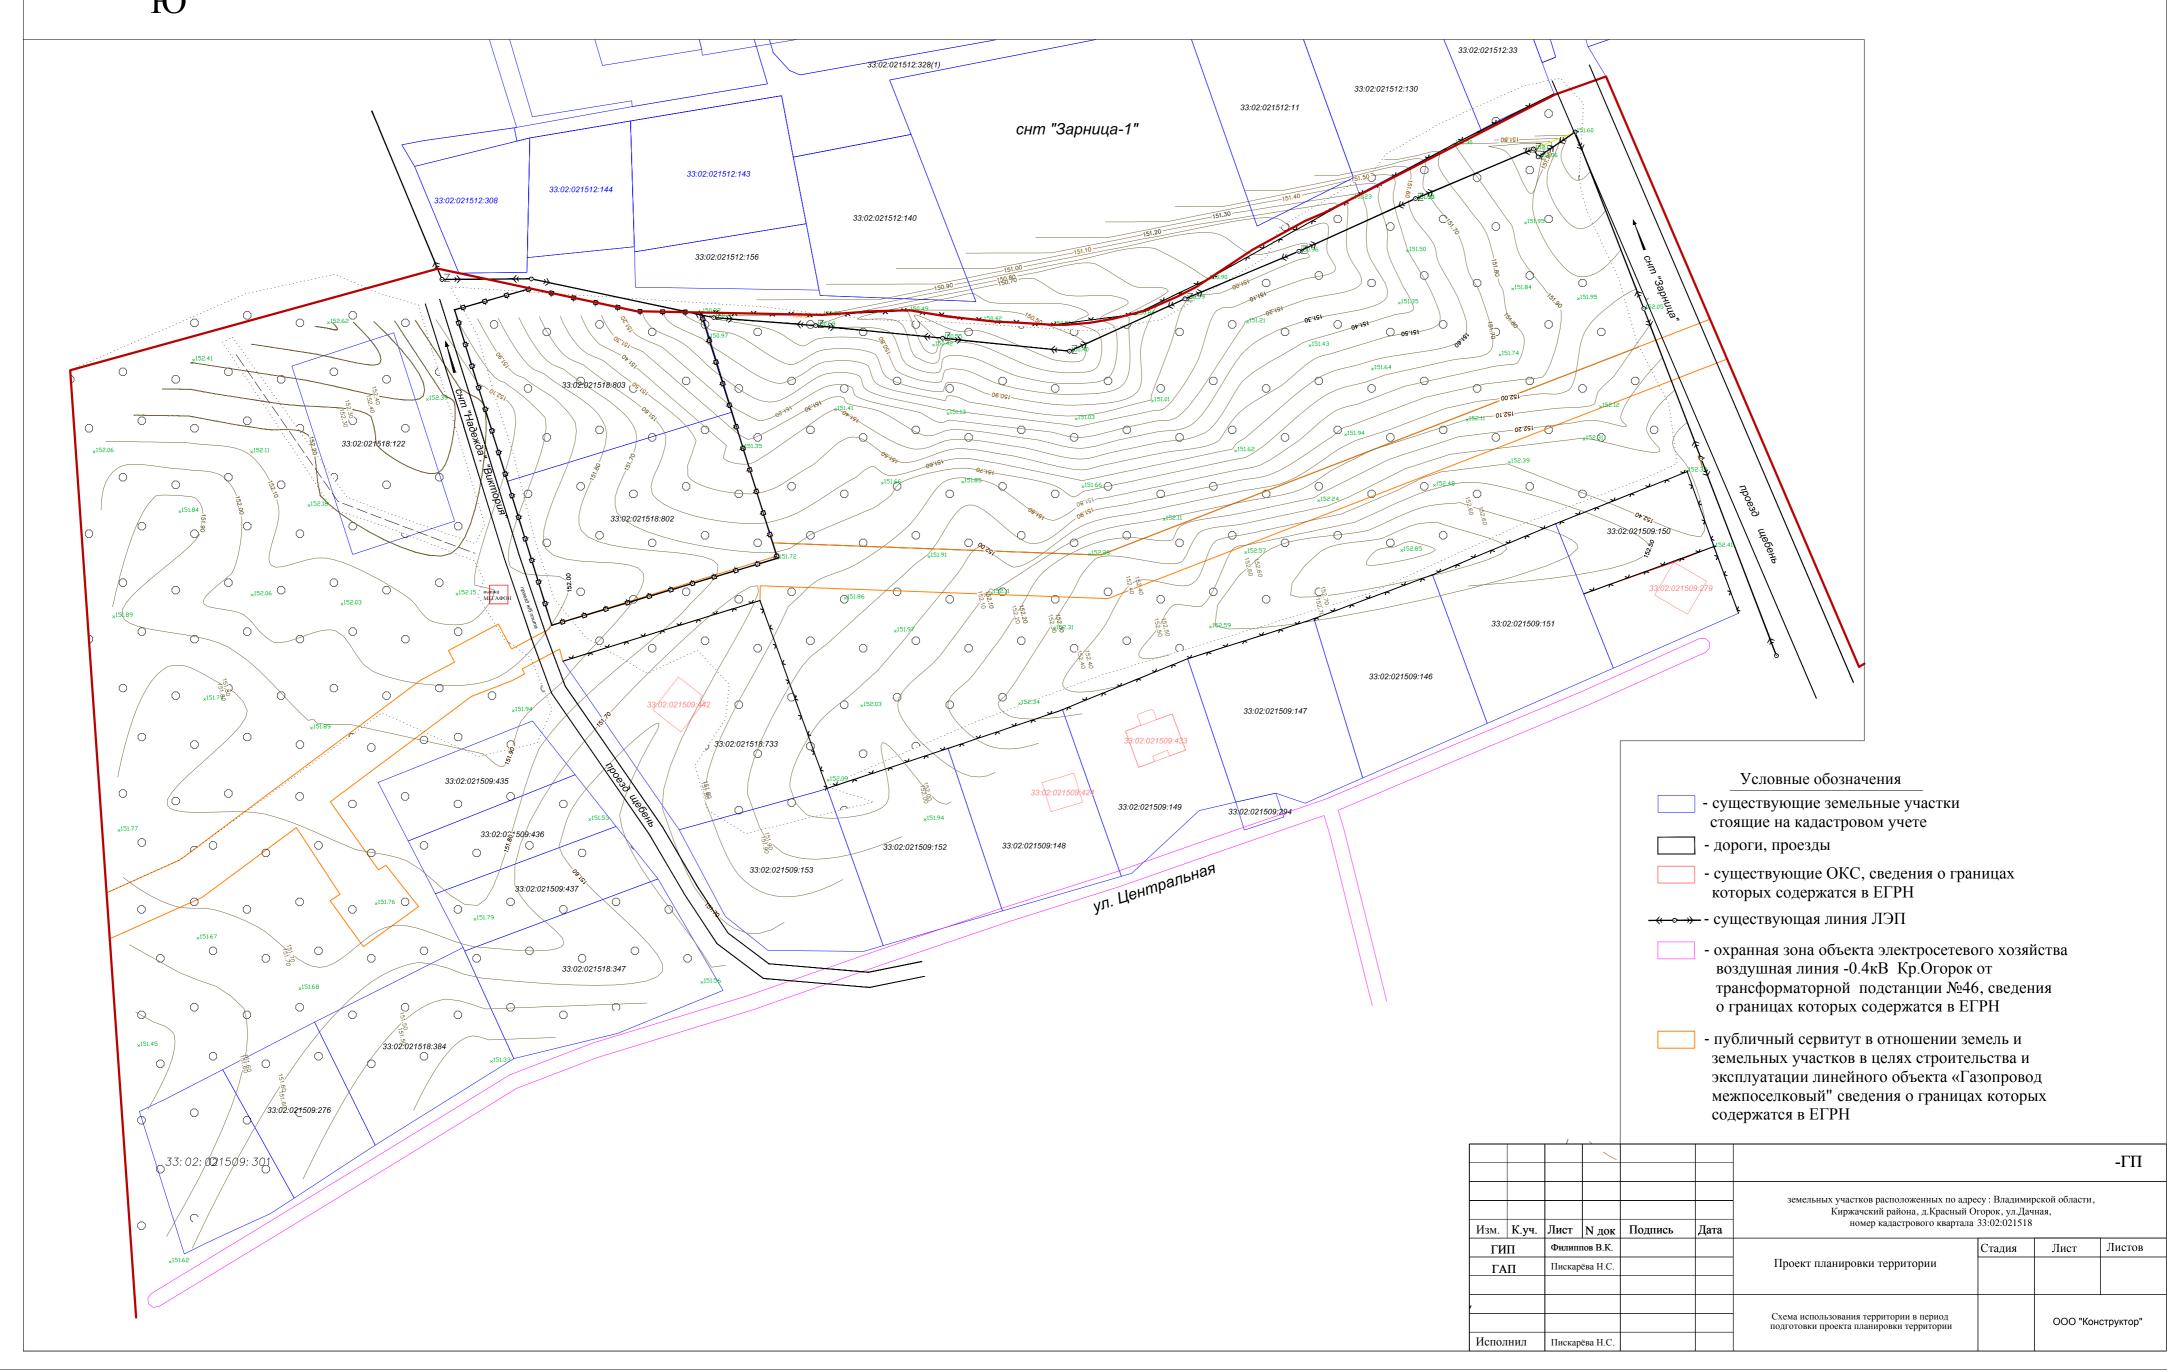


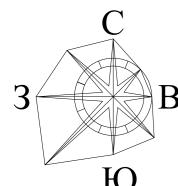

земельных участков расположенных по адресу: Владимирской области, Киржачский района, д.Красный Огорок, ул.Дачная, номер кадастрового квартала 33:02:021518

ПРОЕКТНЫЙ ПЛАН ТЕРРИТОРИИ

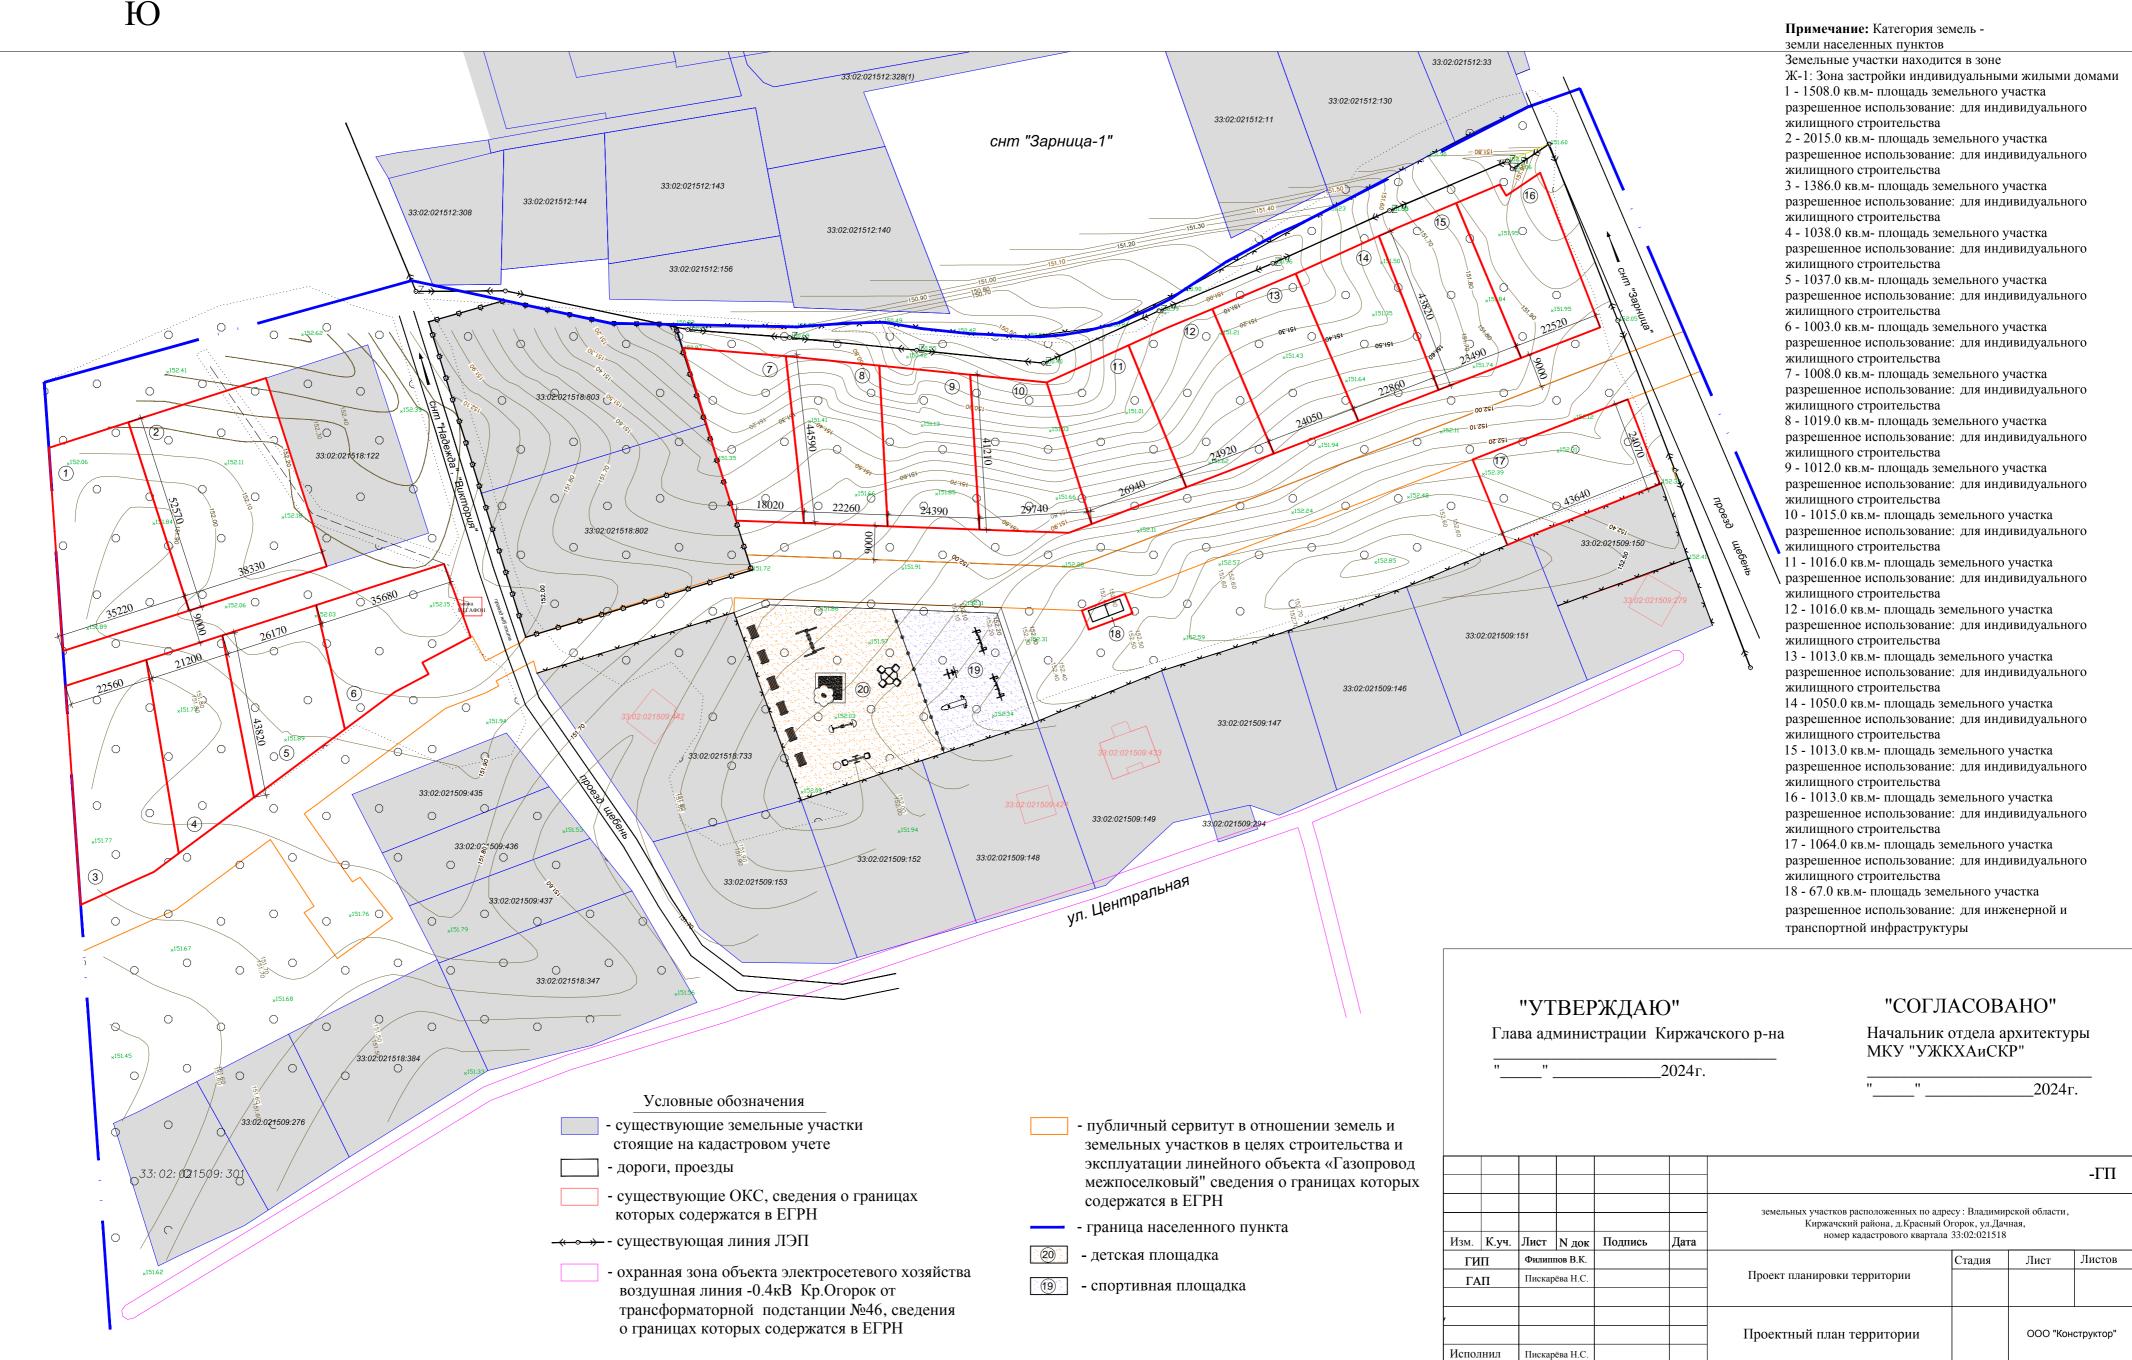

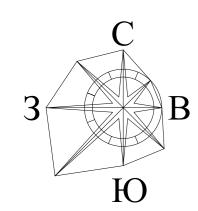

земельных участков расположенных по адресу: Владимирской области, Киржачский района, д.Красный Огорок, ул.Дачная, номер кадастрового квартала 33:02:021518

33:02:021512:143

33:02:021512:156

СХЕМА ГРАНИЦ ЗОН С ОСОБЫМИ УСЛОВИЯМИ ИСПОЛЬЗОВАНИЯ ТЕРРИТОРИИ (СХЕМА ПЛАНИРОВОЧНЫХ ОГРАНИЧЕНИЙ)

33:02:021512:144

33:02:021512:308

Примечание: Категория земель земли населенных пунктов Земельные участки находится в зоне Ж-1: Зона застройки индивидуальными жилыми домами 1 - 1508.0 кв.м- площадь земельного участка разрешенное использование: для индивидуального жилишного строительства 2 - 2015.0 кв.м- площадь земельного участка разрешенное использование: для индивидуального жилищного строительства 3 - 1386.0 кв.м- площадь земельного участка разрешенное использование: для индивидуального жилищного строительства 4 - 1038.0 кв.м- площадь земельного участка разрешенное использование: для индивидуального жилищного строительства 5 - 1037.0 кв.м- площадь земельного участка разрешенное использование: для индивидуального жилищного строительства 6 - 1003.0 кв.м- площадь земельного участка разрешенное использование: для индивидуального жилищного строительства 7 - 1008.0 кв.м- площадь земельного участка разрешенное использование: для индивидуального жилищного строительства 8 - 1019.0 кв.м- площадь земельного участка разрешенное использование: для индивидуального жилищного строительства 9 - 1012.0 кв.м- площадь земельного участка разрешенное использование: для индивидуального жилищного строительства 10 - 1015.0 кв.м- площадь земельного участка разрешенное использование: для индивидуального жилищного строительства 11 - 1016.0 кв.м- площадь земельного участка разрешенное использование: для индивидуального жилищного строительства 12 - 1016.0 кв.м- площадь земельного участка разрешенное использование: для индивидуального жилищного строительства 13 - 1013.0 кв.м- площадь земельного участка разрешенное использование: для индивидуального жилищного строительства 14 - 1050.0 кв.м- площадь земельного участка разрешенное использование: для индивидуального жилищного строительства 15 - 1013.0 кв.м- площадь земельного участка разрешенное использование: для индивидуального жилищного строительства 16 - 1013.0 кв.м- площадь земельного участка разрешенное использование: для индивидуального жилищного строительства 17 - 1064.0 кв.м- площадь земельного участка разрешенное использование: для индивидуального жилищного строительства 18 - 67.0 кв.м- площадь земельного участка разрешенное использование: для инженерной и транспортной инфраструктуры

земельных участков расположенных по адресу: Владимирской области,

Киржачский района, д.Красный Огорок, ул.Дачная,

номер кадастрового квартала 33:02:021518

Проект планировки территории

Схема границ зон с особыми

условиями использования (Схема планировочных ограничений)

Стадия

-ΓΠ


Лист Листов

ООО "Конструктор"

33:02:021512:33

33:02:021512:130


33:02:021512:11

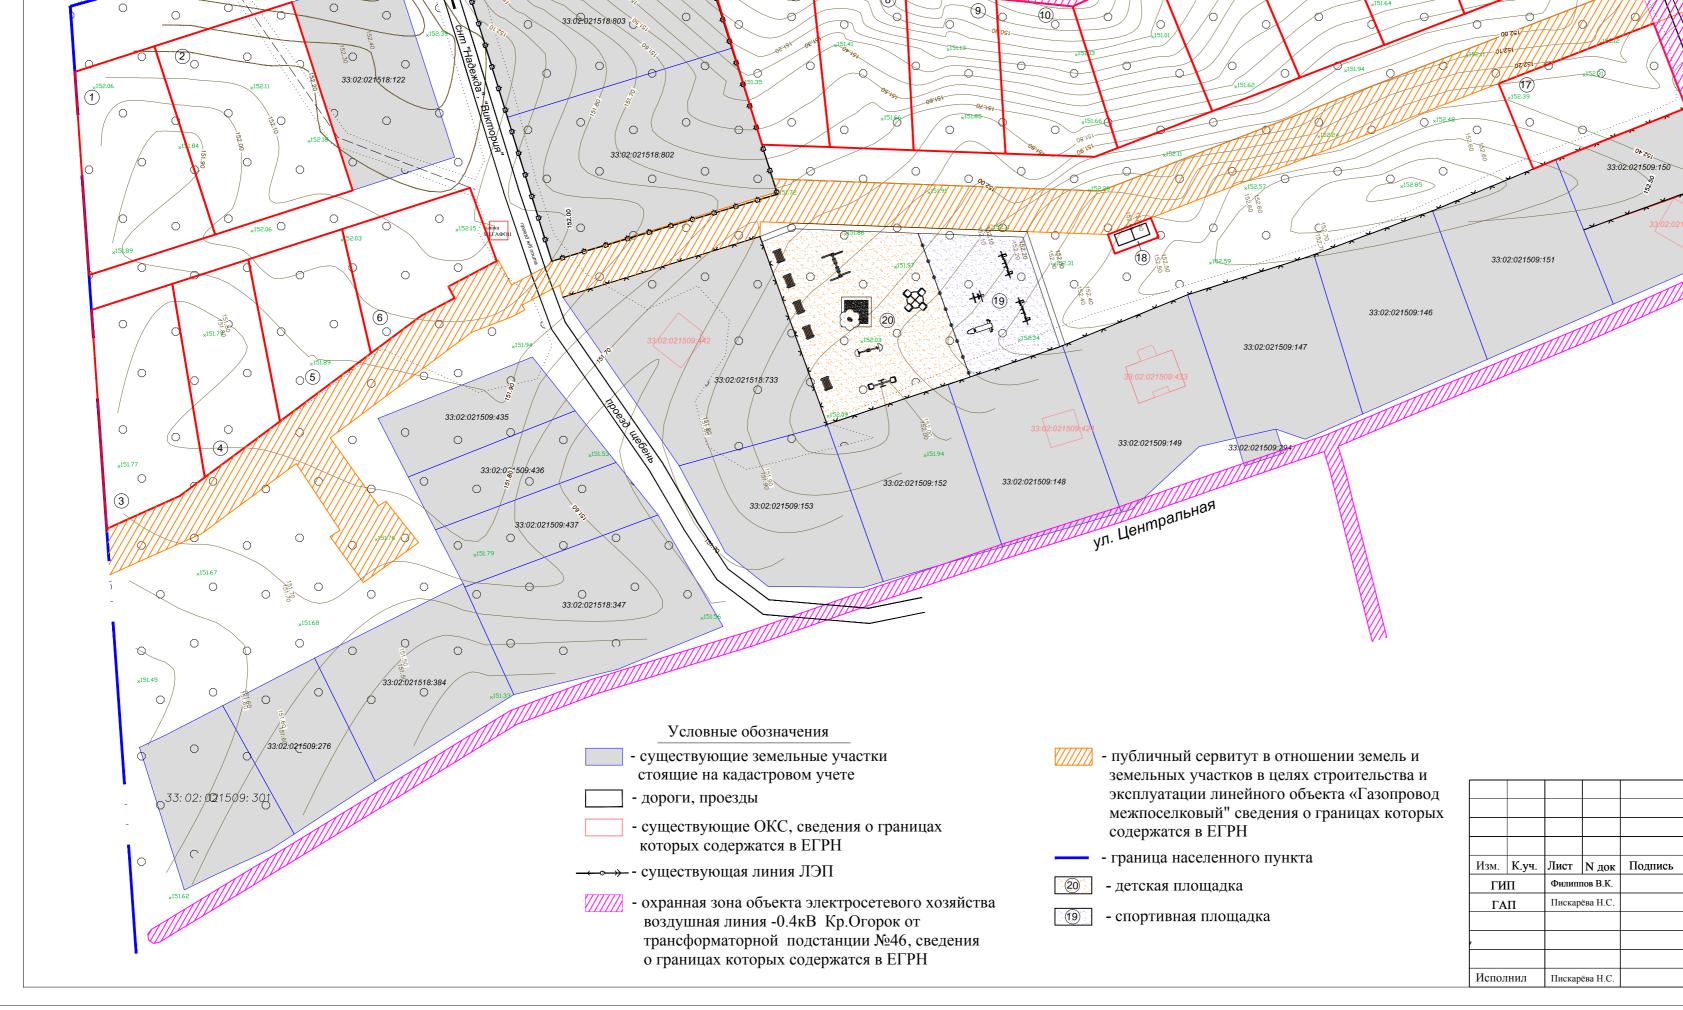

33:02:021512:328(1)

33:02:021512:140

снт "Зарница-1"

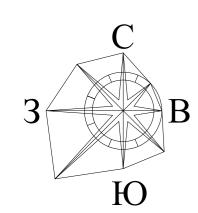


земельных участков расположенных по адресу: Владимирской области, Киржачский района, д.Красный Огорок, ул.Дачная, номер кадастрового квартала 33:02:021518

СХЕМА ОРГАНИЗАЦИИ УЛИЧНО-ДОРОЖНОЙ СЕТИ И ДВИЖЕНИЯ ТРАНСПОРТА

33:02:021512:143


33:02:021512:328(1)

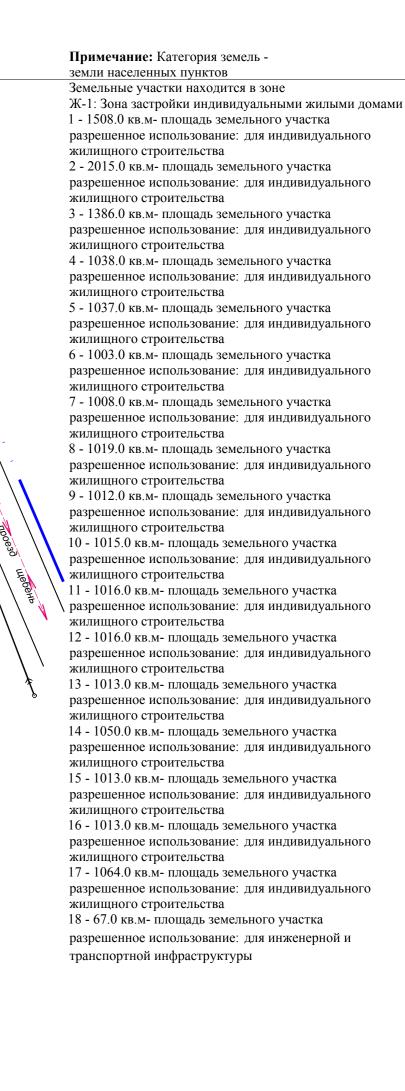

33:02:021512:33

33:02:021512:130

33:02:021512:11

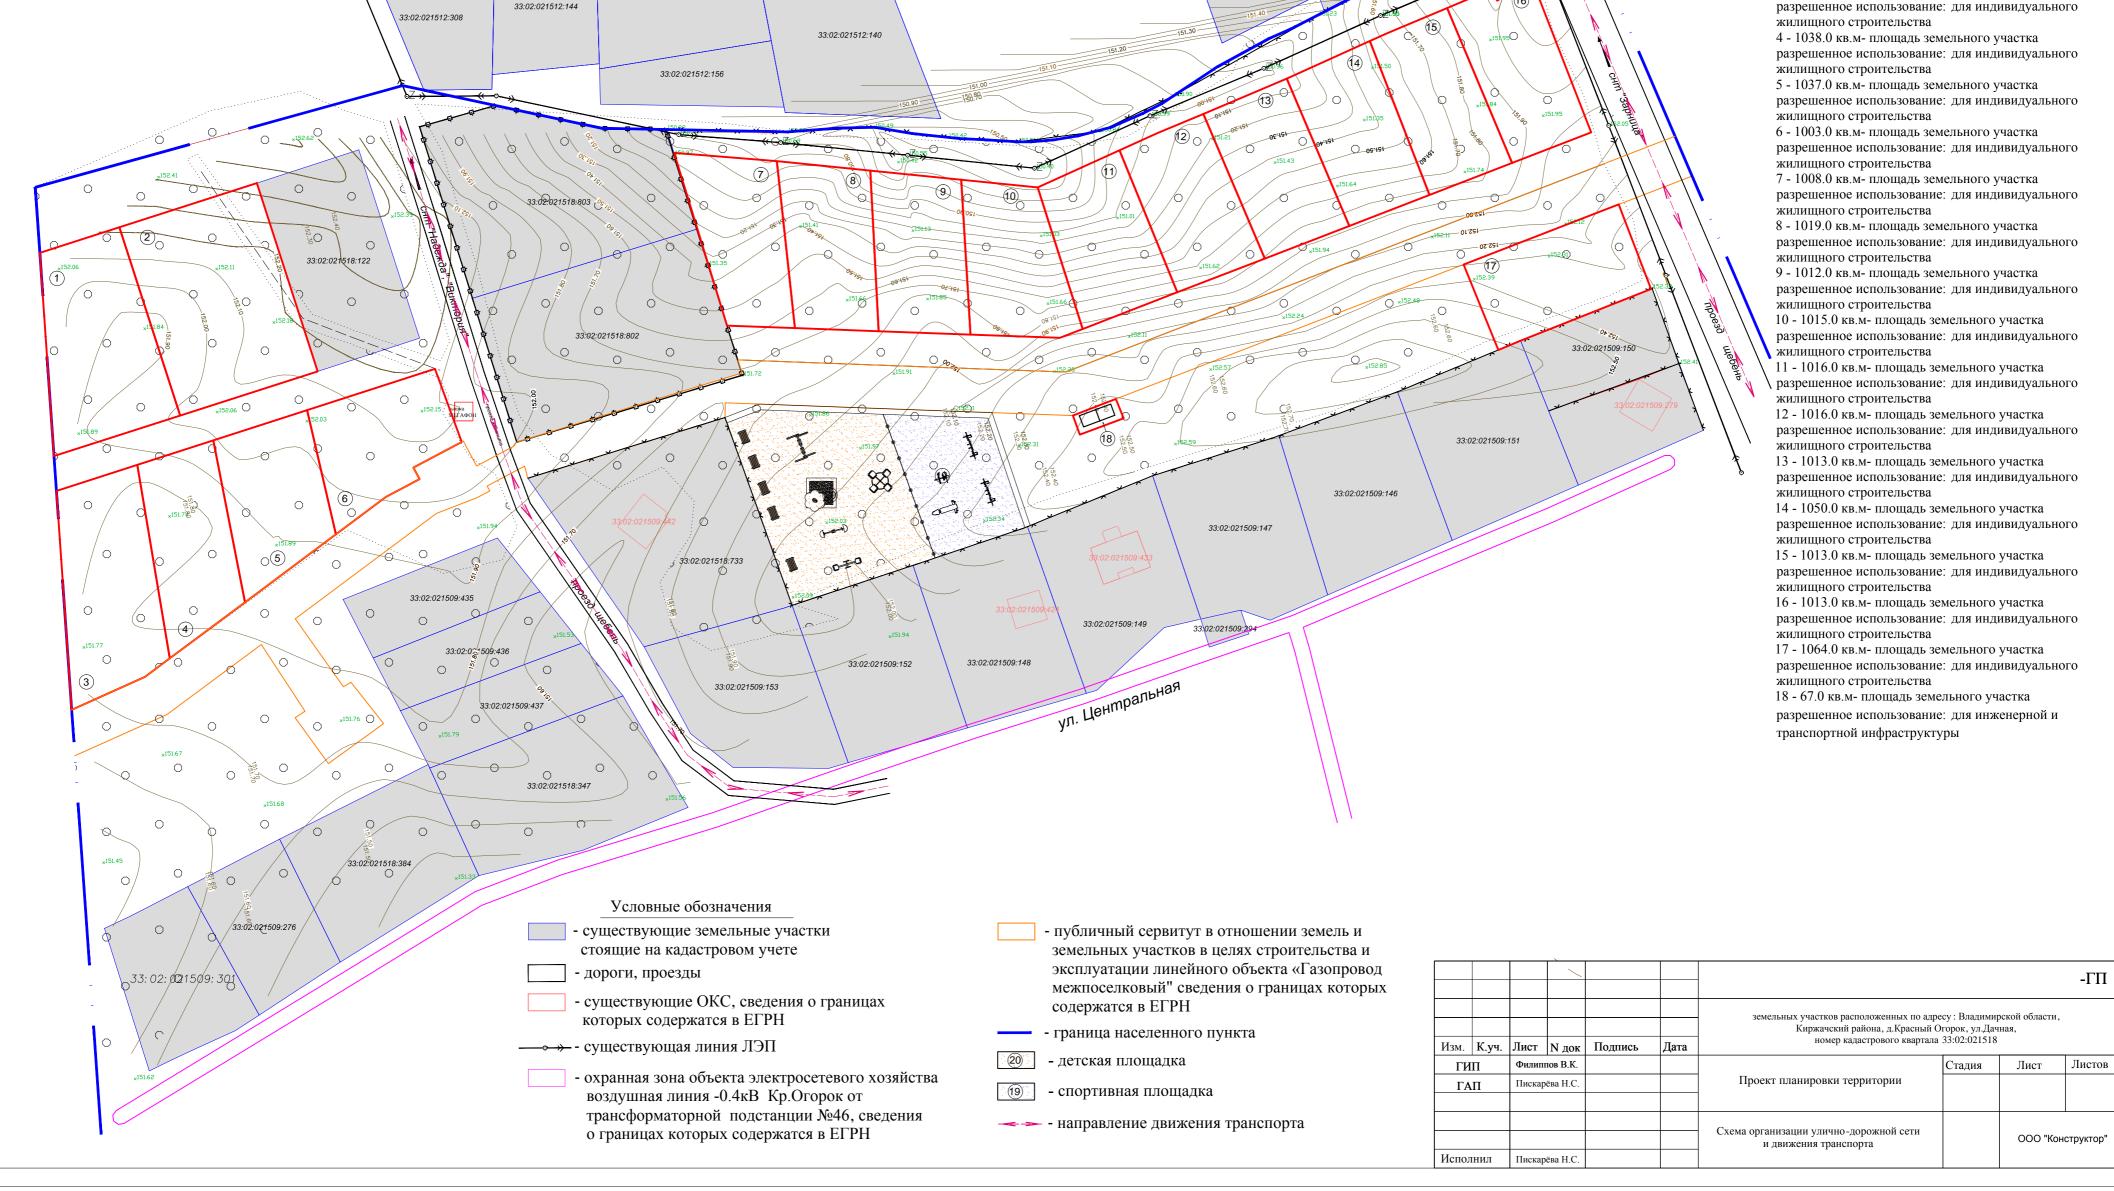

снт "Зарница-1"



Общество с Ограниченной Ответственностью

«Конструктор»

Юр. Адрес: 601010, г. Киржач, ул. Привокзальная д.22 Факт. Адрес: 601010, Владимирская обл., г. Киржач,ул. Привокзальная, д.22 ИНН 3316013724 ОГРН 1063316011483, тел.: (49237) 2-57-14; +7(919) 020-76-25


ПРОЕКТНАЯ ДОКУМЕНТАЦИЯ


Проект планировки и межевания территории земельных участков, расположенных по адресу: Владимирской области, Киржачский района, д.Красный Огорок, ул.Дачная, номер кадастрового квартала 33:02:021518

Том 2. Материалы по обоснованию

Директор	Редькин А.Н.
Главный инженер проекта	Филиппов В.К.
Главный архитектор проекта	Пискарева Н.С.


	Содержание тома 2.
1.	Содержание тома 2
Гекст	овые материалы
	Правила землепользования и застройки МО Горкинское
- I	
	<mark>ические материалы</mark> Судма непользорания тарритории в париод полготории проекта планирорки
	Схема использования территории в период подготовки проекта планировки территории (М 1:500)

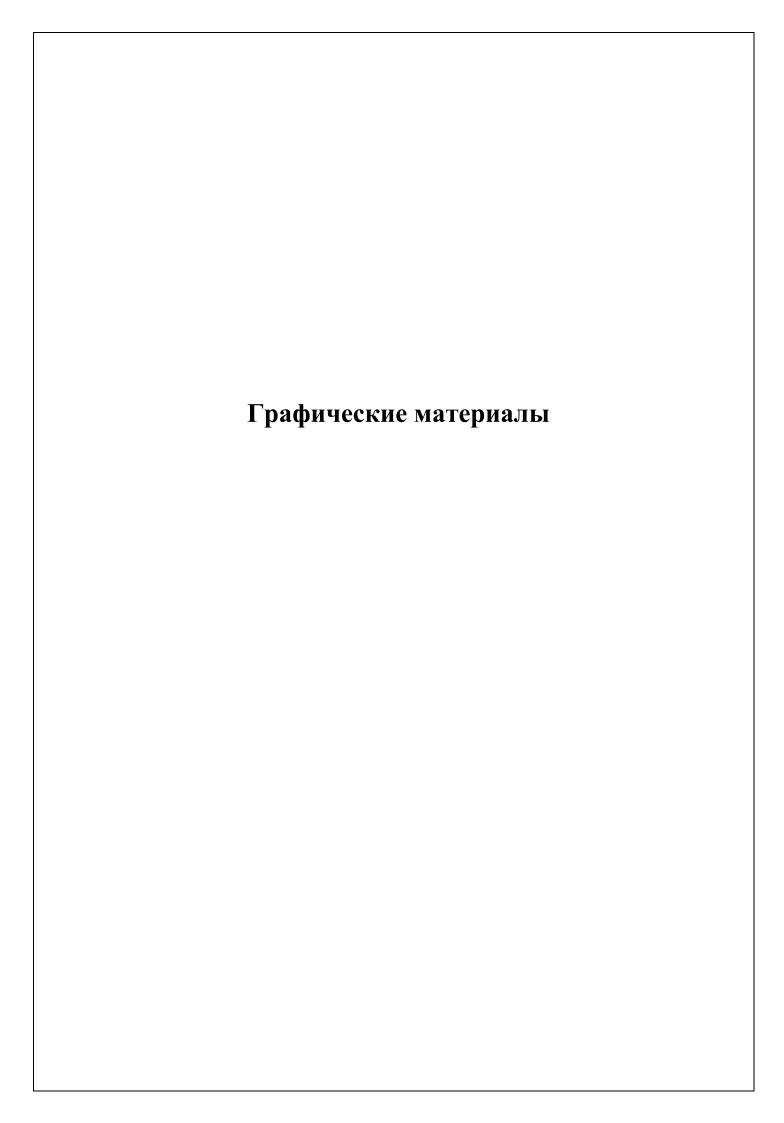

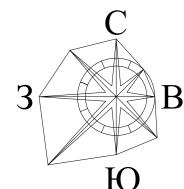

земельных участков расположенных по адресу: Владимирской области, Киржачский района, д.Красный Огорок, ул.Дачная, номер кадастрового квартала 33:02:021518

СХЕМА ИСПОЛЬЗОВАНИЯ ТЕРРИТОРИИ В ПЕРИОД ПОДГОТОВКИ ПРОЕКТА ПЛАНИРОВКИ ТЕРРИТОРИИ

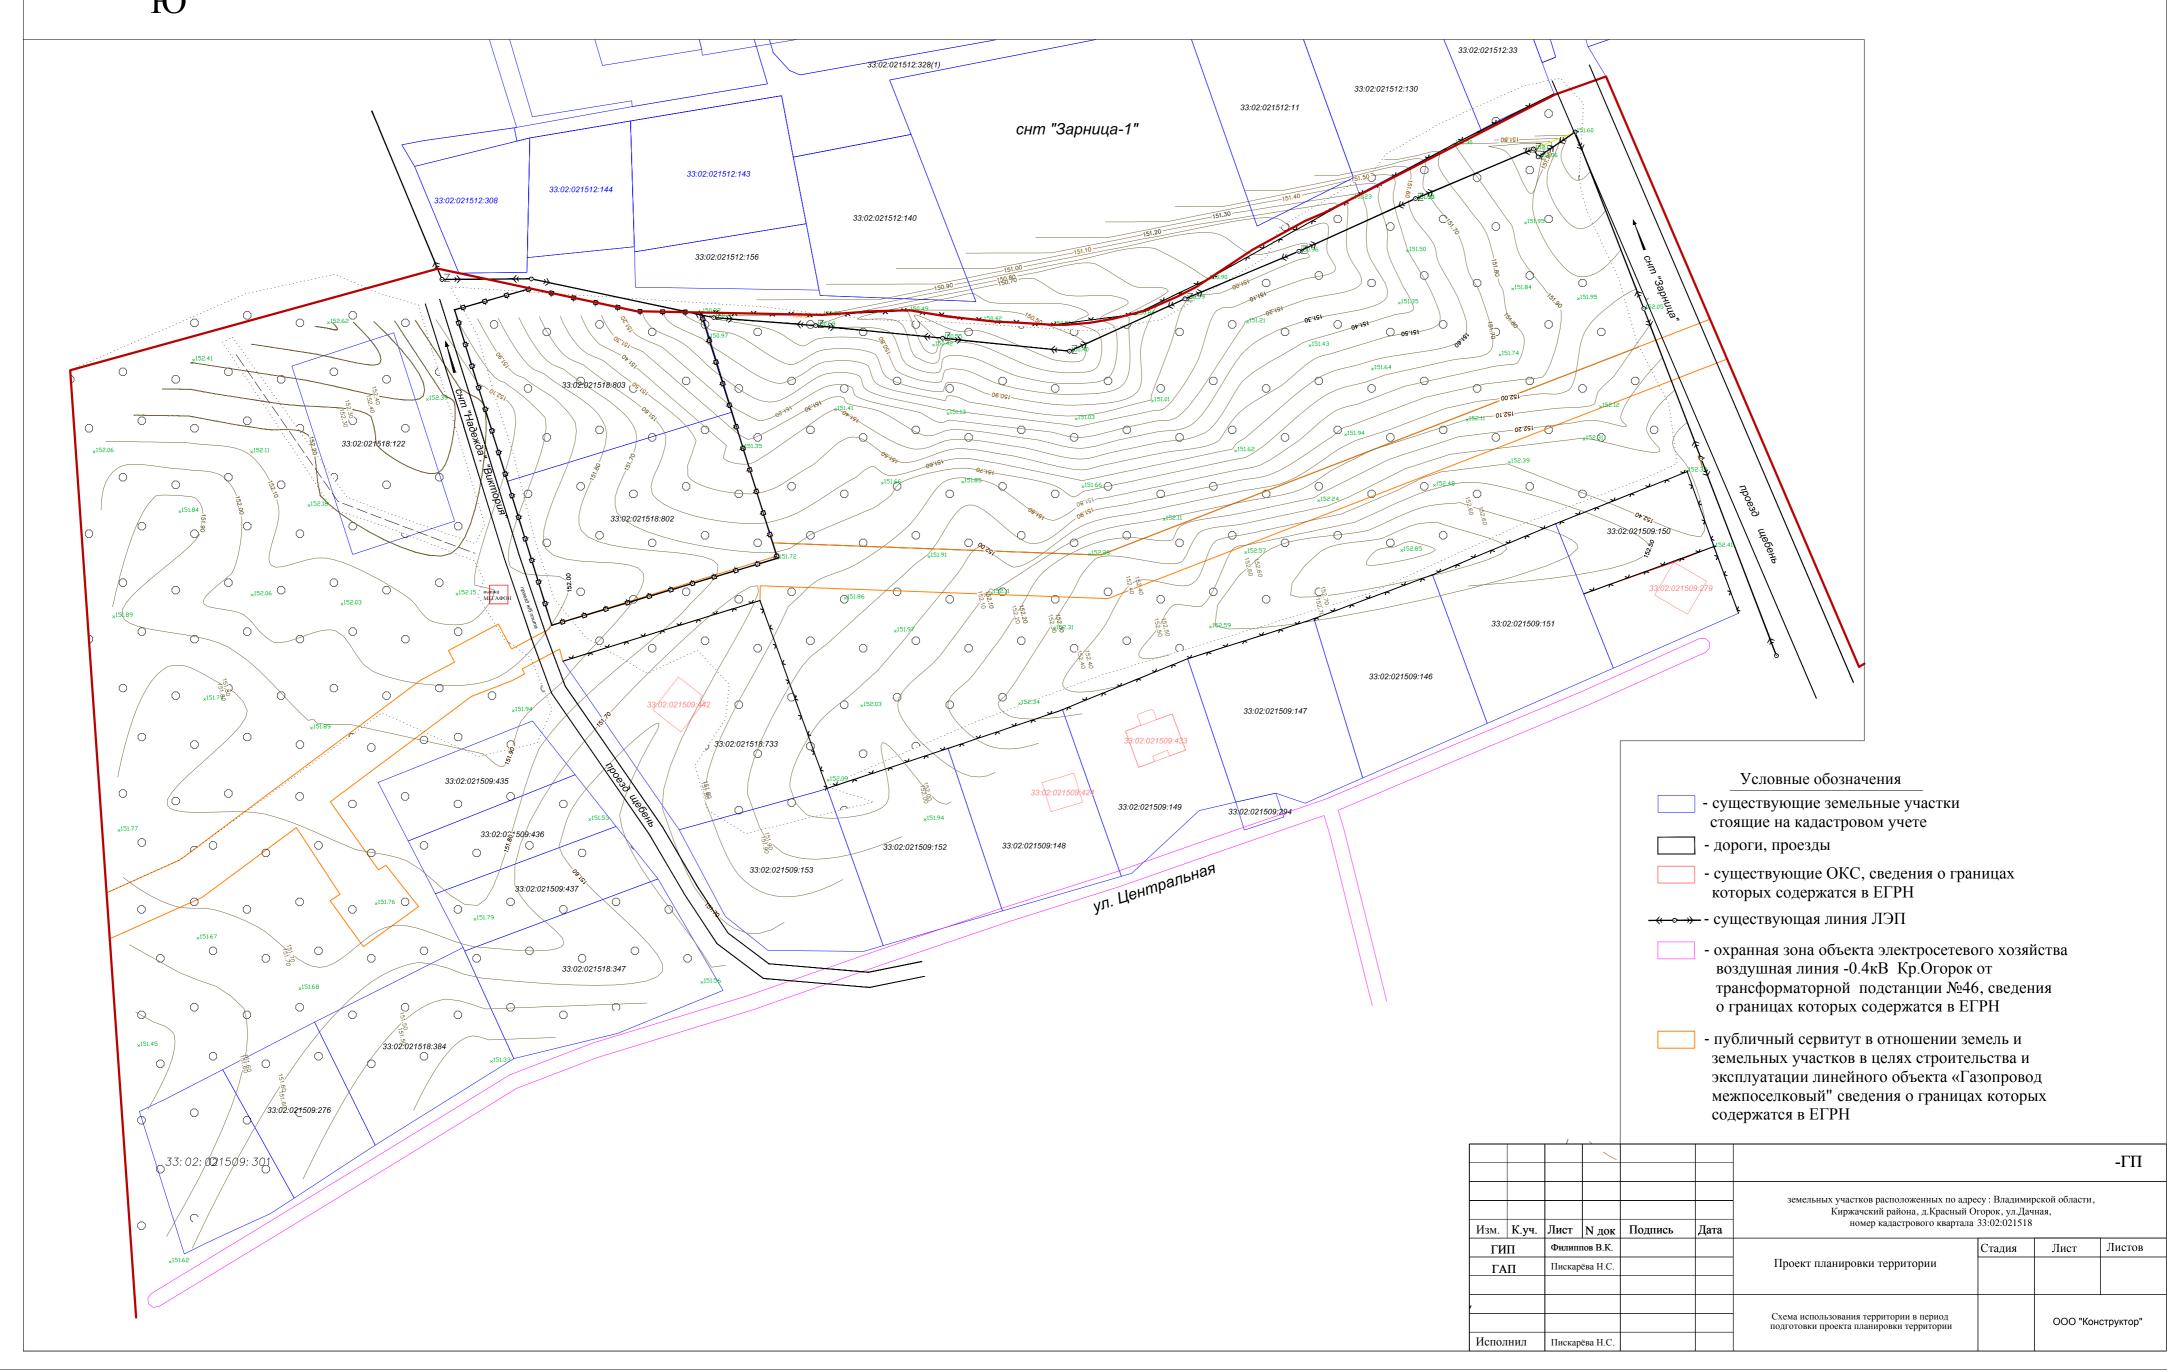



Общество с Ограниченной Ответственностью

«Конструктор»

Юр. Адрес: 601010, г. Киржач, ул. Привокзальная д.22 Факт. Адрес: 601010, Владимирская обл.,г. Киржач,ул. Привокзальная, д.22 ИНН 3316013724 ОГРН 1063316011483, тел.: (49237) 2-57-14; +7(919) 020-76-25

ПРОЕКТНАЯ ДОКУМЕНТАЦИЯ

Проект планировки и межевания территории земельных участков, расположенных по адресу: Владимирской области, Киржачский района, д.Красный Огорок, ул.Дачная, номер кадастрового квартала 33:02:021518

Том 3. Проект межевания

Директор	Редькин А.Н.
Главный инженер проекта	Филиппов В.К.
Главный архитектор проекта	Пискарева Н.С.

Содержание тома 3.


1. Содержание тома 3

Текстовые материалы (пояснительная записка)

- 1. Введение
- 2. Нормативно-методическая база
- 3. Территория подлежащая межеванию

Графические материалы

- 1. Проект межевания территории проектируемого кадастрового участка (M 1:500)
- 2. Каталог координат

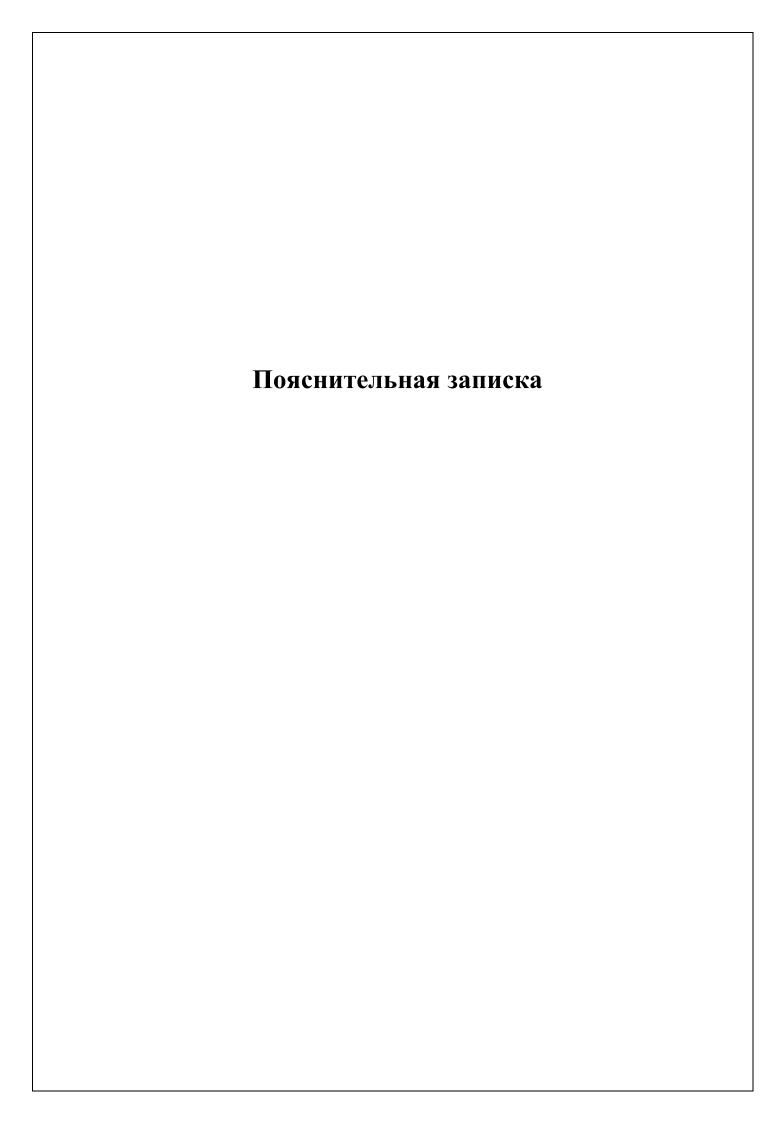

Введение

В настоящее время рассматриваемая территория частично застроена индивидуальными жилыми домами. Имеются проезды местного значения. В границах проектируемой территории находятся инженерные коммуникации воздушная линия ЛЭП. На рассматриваемой территории находится охранная зона объекта электросетевого хозяйства воздушная линия -0.4кВ Кр.Огорок от трансформаторной подстанции №46 и публичный сервитут в отношении земель и земельных участков в целях строительства и эксплуатации линейного объекта «Газопровод межпоселковый д. Дворищи - д. Илейкино - д. Финеево - д. Никифорово - д. Старово - д. Песьяне - д. Кашино - п. Кашино - д. Головино - д. Бынино - д. Соповские Землянки- д. Красный Огорок - д. Красный Угол - с. Заречье - д. Ратьково Киржачского района Владимирской области». Полезных ископаемых и объектов археологического наследия на территории нет. Полезных ископаемых на территории нет. Участок не входит в санитарнозащитные зоны промышленных объектов и производств, являющихся источником воздействия на среду обитания и здоровье человека, и не входит в зоны затопления паводковыми водами и территории с высоким уровнем стояния грунтовых вод, санитарно-защитные зоны и зоны санитарной охраны подземных источников водоснабжения.

Нормативно-методическая база

Основные принципы градостроительных ограничений определены в соответствии с требованиями действующего СанПиН 2.2.1/2.1.1.1200-03 «Санитарно-защитные зоны и санитарная классификация предприятий, сооружений и иных объектов», СНиП 2.07.01-89* «Градостроительство. Планировка и застройка городских и сельских поселений», а также действующей проектно-планировочной документацией Генерального плана и ПЗЗ МО Филипповское.

В расчетах использованы следующие нормативные материалы:


- 1. «Нормативы градостроительного проектирования Владимирской области», утвержденные Постановлением Департамента Строительства и Архитектуры Администрации Владимирской области от 18 июля 20016 г. N 04 Об утверждении областных нормативов градостроительного проектирования
- 2. СП 42.13330.2011 «Градостроительство. Планировка и застройка городских и сельских поселений».
- 3. Земельный кодекс РФ ст.11.
- 4. Градостроительный кодекс РФ ст.41.

Территория подлежащая межеванию

Проект межевания территории выполняется по результатам анализа ранее созданных и сформированных земельных участков в границах межевания согласно разработанному проекту планировки.

В результате выполнения проекта межевания территории формируются участки в зоне застройки индивидуальными жилыми домами (Ж-1) с разрешенным использованием — для индивидуального жилищного строительства и составляет:


- 1 1508.0 кв.м- площадь земельного участка разрешенное использование: для индивидуального жилищного строительства
- 2 2015.0 кв.м- площадь земельного участка разрешенное использование: для индивидуального жилищного строительства
- 3 1386.0 кв.м- площадь земельного участка разрешенное использование: для индивидуального жилищного строительства
- 4 1038.0 кв.м- площадь земельного участка разрешенное использование: для индивидуального жилищного строительства
- 5 1037.0 кв.м- площадь земельного участка разрешенное использование: для индивидуального жилищного строительства
- 6 1003.0 кв.м- площадь земельного участка разрешенное использование: для индивидуального жилищного строительства
- 7 1008.0 кв.м- площадь земельного участка разрешенное использование: для индивидуального жилищного строительства
- 8 1019.0 кв.м- площадь земельного участка разрешенное использование: для индивидуального жилищного строительства
- 9 1012.0 кв.м- площадь земельного участка разрешенное использование: для индивидуального жилищного строительства
- 10 1015.0 кв.м- площадь земельного участка разрешенное использование: для индивидуального жилищного строительства
- 11 1016.0 кв.м- площадь земельного участка разрешенное использование: для индивидуального жилищного строительства
- 12 1016.0 кв.м- площадь земельного участка разрешенное использование: для индивидуального жилищного строительства
- 13 1013.0 кв.м- площадь земельного участка разрешенное использование: для индивидуального жилищного строительства
- 14 1050.0 кв.м- площадь земельного участка разрешенное использование: для индивидуального жилищного строительства
- 15 1013.0 кв.м- площадь земельного участка разрешенное использование: для индивидуального жилищного строительства
- 16 1013.0 кв.м- площадь земельного участка разрешенное использование: для индивидуального жилищного строительства
- 17 1064.0 кв.м- площадь земельного участка разрешенное использование: для индивидуального жилищного строительства
- 18 67.0 кв.м- площадь земельного участка разрешенное использование: для инженерной и транспортной инфраструктуры

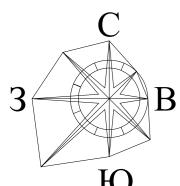

ПРОЕКТ МЕЖЕВАНИЯ ТЕРРИТОРИИ

земельных участков расположенных по адресу: Владимирской области, Киржачский района, д.Красный Огорок, ул.Дачная, номер кадастрового квартала 33:02:021518

ПРОЕКТ МЕЖЕВАНИЯ ТЕРРИТОРИИ ПРОЕКТИРУЕМЫХ КАДАСТРОВЫХ УЧАСТКОВ

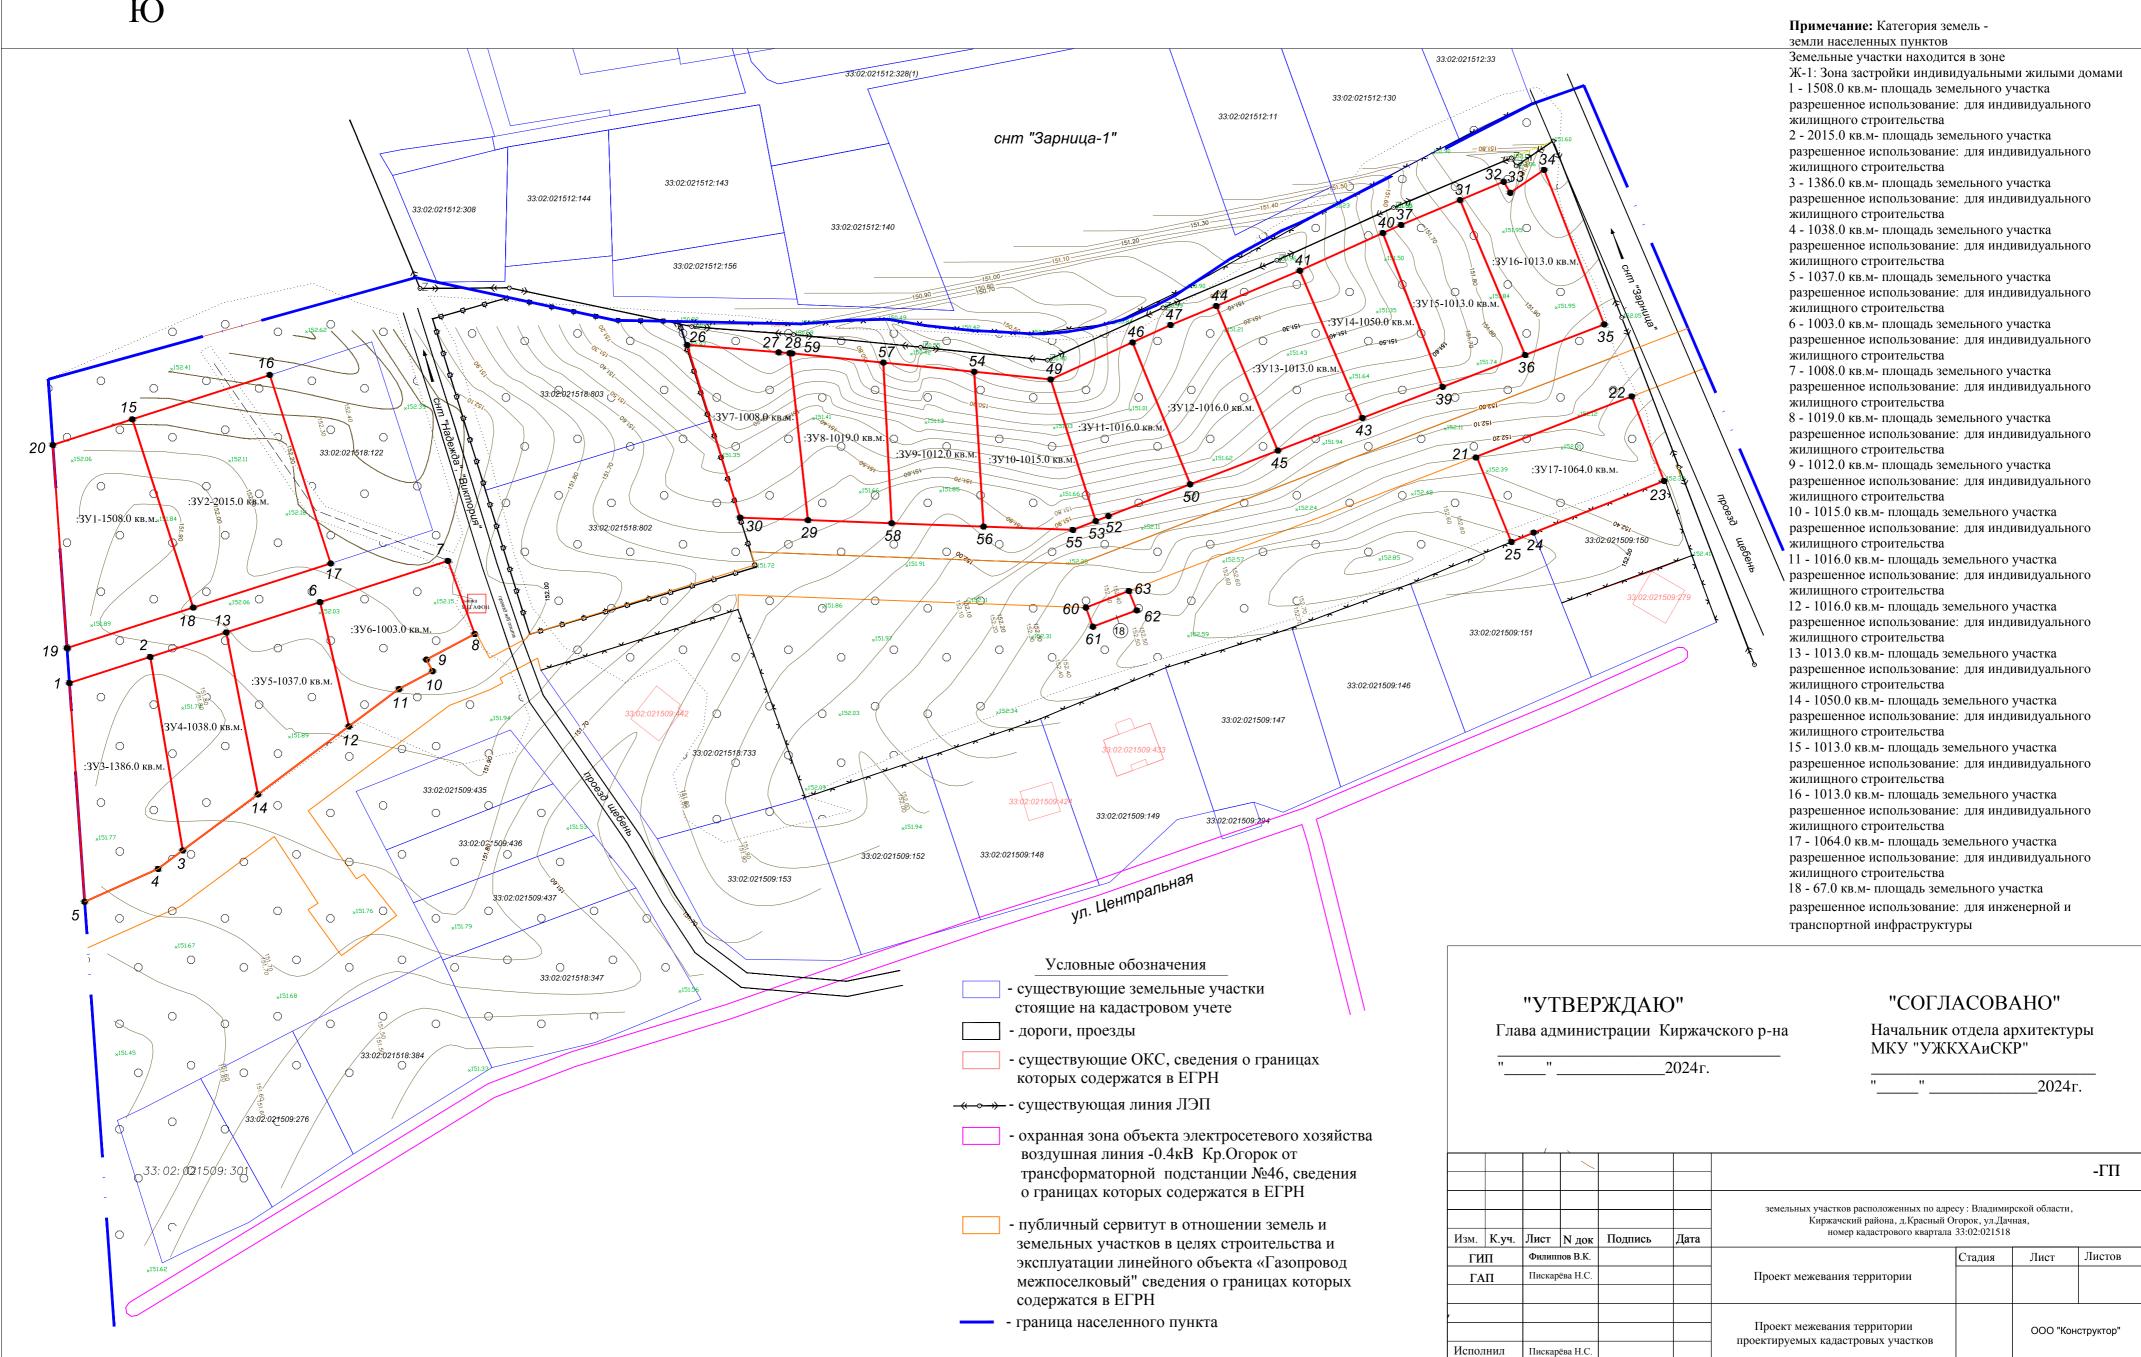

Каталог координат поворотных точек проектируемых межевых участков

	Сведения о ха	рактерных точк	ах границ обр	азуемых земельні	ых участков
	е земельного уча		1		T
Обозначен		одинаты, м		квадратическая	Описание закреплени
характерн точек гран	X X	Y		ость положения ой точки (М _t), м	точки
1	2		3	4	5
:3У1				•	
15	177585.66	5 1	15568.23		
18	177535.64	4 1	15584.41		
19	177524.86	5 1	15550.88		
20	177578.83	3 1	15547.12		
15	177585.66	5 1	15568.23		
:3У2					
15	177585.66	5 1	15568.23		
16	177597.39) 1	15604.73		
17	177547.37	7 1	15620.90		
18	177535.64	4 1	15584.41		
15	177585.66	5 1	15568.23		
:3У3					
1	177515.61	1 1	15551.52		
2	177522.54	4 1	15572.99		
3	177471.14	4 1	15581.63		
4	177466.23	3 1	15575.06		
5	177457.49) 1	15555.57		
:3У4					
2	177522.54	4 1	15572.99		
13	177529.05	5 1	15593.17		
14	177486.04	4 1	15601.59		
3	177471.14	4 1	15581.63		
2	177522.54	4 1	15572.99		
:3У5					
13	177529.05	5 1	15593.17		
6	177537.09	9 1	15618.08		
12	177504.07		15625.74		
14	177486.04	4 1	15601.59		
13	177529.05	5 1	15593.17		
:3У6					
6	177537.09	9 1	15618.08		
7	177548.04		15652.04		
8	177528.63		15659.14		
9	177521.83		15646.31		
10	177518.74		15647.95		

"УТВЕРЖДЕНО" Постановлением администрации Киржачского района Владимирской области № ____ от "___" ____2024г. "___" ____2024г.

Каталог координат поворотных точек проектируемых межевых участков

1	2	3	4	5
11	177514.02	115639.06		
12	177504.07	115625.74		
6	177537.09	115618.08		
:3У7				
26	177605.40	115715.53		
27	177603.44	115739.85		
28	177603.19	115742.80		
29	177558.86	115747.61		
30	177559.52	115729.61		
26	177605.40	115715.53		
:3У8				
28	177603.19	115742.80		
59	177603.15	115743.40		
57	177600.70	115767.65		
58	177558.04	115769.85		
29	177558.86	115747.61		
28	177603.19	115742.80		
:3У9				
57	177600.70	115767.65		
54	177598.27	115791.76		
56	177557.14	115794.23		
58	177558.04	115769.85		
57	177600.70	115767.65		
:3У10				
54	177598.27	115791.76		
49	177596.22	115812.08		
53	177558.61	115824.02		
55	177556.26	115817.95		
56	177557.14	115794.23		
54	177598.27	115791.76		
:3У11				
49	177596.22	115812.08		
46	177606.09	115833.80		
50	177568.33	115849.14		
51	177568.38	115849.08		
52	177559.92	115827.40		
53	177558.61	115824.02		
49	177596.22	115812.08		
:3У12				
46	177606.09	115833.80		
47	177610.67	115843.90		
44	177615.74	115856.05		

"УТВЕРЖДЕНО"

"УТВЕРЖДАЮ"

Постановлением администрации Киржачского района Владимирской области №_____ от "___" _____2024г.

Глава администрации Киржачского р-на Владимирской области

•	,	"	2024Γ
			20271

Каталог координат поворотных точек проектируемых межевых участков

1	2	3	4	5
45	177577.32	115872.39	•	
48	177568.33	115849.14		
46	177606.09	115833.80		
:3У13				
44	177615.74	115856.05		
41	177625.13	115878.22		
43	177586.00	115894.81		
45	177577.32	115872.39		
44	177615.74	115856.05		
:3У14				
41	177625.13	115878.22		
40	177635.10	115900.28		
42	177594.25	115916.13		
43	177586.00	115894.81		
41	177625.13	115878.22		
:3У15				
37	177637.28	115905.11		
31	177643.87	115920.78		
38	177602.73	115938.04		
39	177594.25	115916.13		
40	177635.10	115900.28		
37	177637.28	115905.11		
:3У16				
31	177643.87	115920.78		
32	177648.74	115932.34		
33	177645.81	115934.09		
34	177651.89	115943.09		
35	177610.86	115959.04		
36	177602.73	115938.04		
31	177643.87	115920.78		
:3У17				
21	177575.76	115925.15		
22	177591.70	115966.35		
23	177569.22	115974.94		
24	177555.53	115940.31		
25	177553.07	115934.39		
21	177575.76	115925.15		
:3У18				
60	177535.62	115821.41		
61	177530.56	115823.25		

"Y	TB	EP	ЖЛ	IEI	HO	11
_	10		<i>-</i>	4 .		

Постановлением администрации Киржачского района Владимирской области

<u>№</u>	от "_	'''	2024Γ.
----------	-------	-----	--------

"УТВЕРЖДАЮ"

Глава администрации Киржачского р-на Владимирской области

_			_
"	"	20241	٦.

	110		200 020,27	125 0 10,07				
	н7		200 817,65	125 048,90			_	
	н8		200 817,53	125 038,82			_	
	Каталог _{н10}	коор	200 <u>817,85</u> Динат пово 200 823,30	125 023,06 ротных ,910	чек про	ектируемых м	еж<u>е</u>вых	участков
Ш	н11		200 826,10	124 947,45			_	
	1 _H 12		20 2 831,41	124 903,60 3		4		5
	62 _H 13		1206384790,89	124 907,1/1/3/8	34.91			
	63 _H 14		12064868472	124 909,17458	32.83			
	60 _H 15		12063869204	124 943,181758	21.41			
	н16		200 860,80	124 945,00				
	н1		200 896,05	124 948,95				
				Г	Киржач	2023г		
				1	p			

"УТВЕРЖДЕНО"	"УТВЕРЖДАЮ"			
Постановлением администрации Киржачского района Владимирской области	Глава администрации Киржачского р-на Владимирской области			
№ от ""2024г.				