



Общество с Ограниченной Ответственностью

## «Конструктор»

Юр. Адрес: 601010, г. Киржач, ул. Привокзальная д.22

Факт. Адрес: 601010, Владимирская обл., г. Киржач, ул. Привокзальная, д.22

ИНН 3316013724 ОГРН 1063316011483, тел.: (49237) 2-57-14; +7(919) 020-76-25

---

---

### ПРОЕКТНАЯ ДОКУМЕНТАЦИЯ

**Проект планировки и межевания территории вблизи земельного участка с  
кадастровый номер 33:02:021104:878, расположенного по адресу:  
Владимирская область, Киржачский р-н,  
МО Горкинское (сельское поселение), п.Горка, ул.Свобода, д.38**

Выпущено 3 экз.

Экз. № 1

г. Киржач 2025г.



Общество с Ограниченной Ответственностью

## «Конструктор»

Юр. Адрес: 601010, г. Киржач, ул. Привокзальная д.22  
Факт. Адрес: 601010, Владимирская обл., г. Киржач, ул. Привокзальная, д.22  
ИНН 3316013724 ОГРН 1063316011483, тел.: (49237) 2-57-14; +7(919) 020-76-25

---

---

### ПРОЕКТНАЯ ДОКУМЕНТАЦИЯ

**Проект планировки и межевания территории вблизи земельного участка с кадастровый номер 33:02:021104:878, расположенного по адресу:  
Владимирская область, Киржачский р-н,  
МО Горкинское (сельское поселение), п.Горка, ул.Свобода, д.38**

#### Том 1. Основная часть

Директор \_\_\_\_\_ Редькин А.Н.

Главный инженер проекта \_\_\_\_\_ Филиппов В.К.

Главный архитектор проекта \_\_\_\_\_ Пискарева Н.С.

г. Киржач 2025г.

## **Состав проекта планировки**

Том 1. Основная часть

Том 2. Материалы по обоснованию

Том 3. Проект межевания

## **Содержание тома 1.**

1. Состав проекта
2. Содержание тома 1

### **Текстовые материалы (пояснительная записка)**

1. Введение
2. Характеристика участка проектирования
  - 2.1. Градостроительная информация
  - 2.2. Климатическая характеристика и инженерно-геологические условия
  - 2.3. Использование территории
3. Обоснования установления красных линий

### **Графические материалы**

1. Схема расположения элемента в планировочной структуре п.Горка МО Горкинское (ситуационная схема, б/м).
2. Схема использования территории в период подготовки проекта планировки территории (М 1:500).
3. Проектный план территории (М 1:500).
4. Схема границ зон с особыми условиями использования территории (М 1:500).
5. Схема организации улично-дорожной сети и движение транспорта (М 1:500).

## **Пояснительная записка**

## **Введение**

Разработка документации по планировке территории осуществляется для обеспечения устойчивого развития территории, выделения элементов планировочной структуры, установления параметров планируемого развития элементов планировочной структуры, установления границ земельных участков, на которых расположены объекты капитального строительства, границ земельных участков, предназначенных для строительства и размещения линейных объектов. Документация по планировке территории является основанием для последующей подготовки проектной документации и осуществления строительства.

Цели проекта:

- определить архитектурно-планировочную структуру территории и разработать чертеж красных линий;
- определить основные технико-экономические показатели проектируемого объекта строительства.

Материалы утвержденного проекта планировки являются основой для выноса на местность красных линий, линий регулирования застройки, границ земельных участков, а также должны учитываться при разработке инвестиционных паспортов территорий и объектов, проектов межевания территорий, проектов застройки элементов планировочной структуры, выдачи кадастровых карт (планов) земельных участков.

Проект планировки и межевания территории, разработан на геодезической подоснове выполненной организацией ООО «Терра»

Архитектурно-планировочное решение обеспечивает устойчивое развитие территории при осуществлении градостроительной деятельности: это безопасность и благоприятные условия жизнедеятельности человека, ограничение негативного воздействия хозяйственной и иной деятельности на окружающую среду и обеспечение охраны и рационального использования природных ресурсов в интересах настоящего и будущего поколений.

Проект разработан в соответствии с Градостроительным кодексом РФ, утвержденным Генеральным планом МО Горкинское, Правилами землепользования и застройки МО Горкинское и другими действующими нормативно-правовыми актами Российской Федерации, Владимирской области.

## **Характеристика участка проектирования**

### **Градостроительная информация**

Киржачский район находится на западе Владимирской области. Район на севере граничит с Александровским, на юге – с Петушинским, на востоке – с Кольчугинским районами Владимирской области, на западе – с Московской

областью. Через район проходит двухпутная железная дорога Александров – Орехово-Зуево, входящая в Большое железнодорожное кольцо вокруг Москвы. Пронизан район четырьмя автомагистралями, связывающими район с Москвой, Александровым, Покровом, Кольчугино.

Рассматриваемая территория располагается в центральной части п.Горка, Киржачского района, Владимирской области.

Архитектурно-планировочное решение застройки территории предусматривает основные принципы положения градостроительных решение, организацию движения транспорта.

Генеральным планом МО Горкинское предусмотрены устойчивые системы расселения. Территория для перераспределения земельного участка расположена в зоне ОД общественно-деловой зоне.

Проектом предусматривается разрешенный вид использования рассматриваемой территории –магазины

### **Климатические характеристики**

Выбранная территория для перераспределение земельного участка для спорта расположена в центральной части п.Горка вблизи земельного участка, расположенного по адресу: Владимирская область, Киржачский р-н, МО Горкинское (сельское поселение), п.Горка, ул.Свобода, д.38

Территорию проектирования окружают: существующие земельные участки, территории общего пользования и жилая застройка.

Климат в городском поселении (во Владимирской области) умеренно-континентальный, с умеренно теплым летом, холодной зимой, короткой весной и облачной, часто дождливой осенью. Средняя температура наиболее холодного периода -16°С.

Абсолютная минимальная температура воздуха опускается до -48°С. Средняя температура наиболее холодной пятидневки -32°С. Средняя температура отопительного периода -4,4°С, продолжительность отопительного периода 217 дней.


Ветровой микроклимат условно благоприятен. Ветровой режим характеризуется в теплый период (май-сентябрь) преобладанием северо-западных и северных ветров, в холодный период (октябрь-апрель) – юго-западных и южных.

Повторяемость ветра, %

	С	СВ	В	ЮВ	Ю	ЮЗ	З	СЗ	штиль
Январь	13	8	4	12	21	23	7	12	5
Июль	17	13	8	6	9	14	14	19	9

Средняя скорость ветра, м/с

	С	СВ	В	ЮВ	Ю	ЮЗ	З	СЗ
Январь	3,9	3	2,4	3,3	4,5	4,3	4	4,1
Июль	3,9	3,1	2,3	3,4	2,4	2,9	3,1	3,5

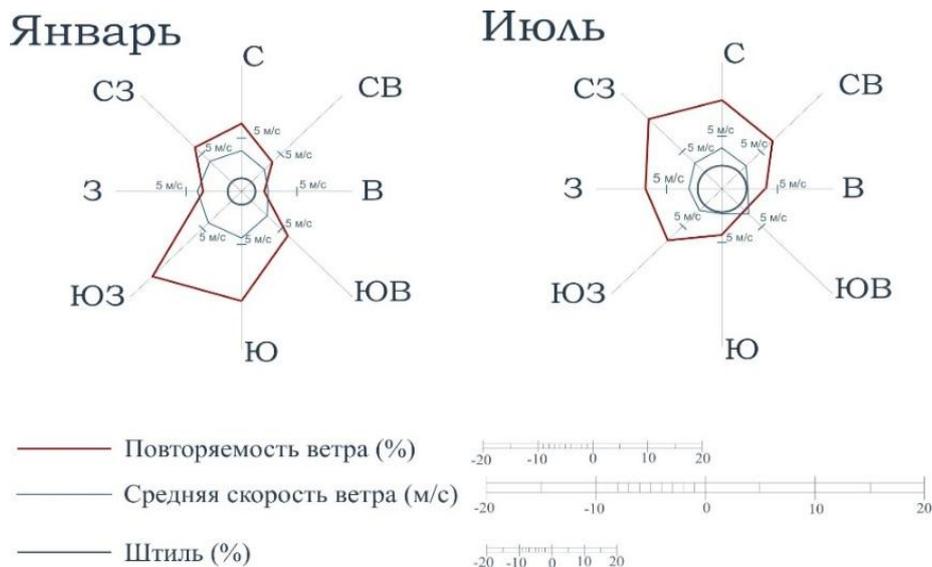

### Использование территории

В настоящее время на рассматриваемой территории расположено существующее здание по адресу: Владимирская область, Киржачский р-н, МО Горкинское (сельское поселение), п.Горка, ул.Свобода, д.38.

Имеются автомобильные дороги местного значения. Территория застройки свободна от зеленых насаждений. Полезных ископаемых на территории нет. Участок не входит в санитарно-защитные зоны промышленных объектов и производств, являющихся источником воздействия на среду обитания и здоровье человека, и не входит в зоны затопления паводковыми водами и территории с высоким уровнем стояния грунтовых вод, санитарно-защитные зоны и зоны санитарной охраны подземных источников водоснабжения.

### Архитектурно-планировочная и функциональная организация территории.

При разработке архитектурно-планировочной структуры и функционального зонирования рассматриваемых территорий учитывались следующие факторы:

- целесообразность реализации современных объемно-пространственных решений на рассматриваемой территории;
- соблюдение оптимальной плотности застройки.

Данный объект на территории микрорайона размещен в соответствии с СанПиН 2.2.1/2.1.1.1076-06 и СанПиН 2.2.1/2.1.1.1278-03.

### **Транспортное обслуживание.**

Проект планировки территории разработан с условием рационального использования территории и обеспечивает проезд автотранспорта к проектируемому и существующим участкам. Ширина улиц составляет 5,0 м. Минимальный радиус закругления проезжей части - 6,0 м. Проезды и улицы запроектированы в соответствии со СП 42.13330.2016 «Градостроительство. Планировка и застройка городских и сельских поселений» и областные нормативы градостроительного проектирования «Планировка и застройка городских округов и поселений Владимирской области», утверждены и введены в действие Постановлением Губернатора Владимирской области от 13 января 2014 года № 17.

### **Санитарная очистка территории.**

Одним из мероприятий по охране почв от загрязнения является организация санитарной очистки территории, хранения отходов в специально отведенных местах с последующим размещением на предприятиях по переработке или на специализированных полигонах.

Вывоз отходов с территории будет производиться спецтранспортом на общегородской полигон.

### **Организация рельефа.**

До начала строительства дорог под всеми проездами, площадками произвести срезку растительного слоя грунта на глубину 0,2-0,4 м. Растительный грунт складировать в бурты для дальнейшего озеленения территории.

Организация рельефа решается с учетом существующей ситуации. В характерных точках перелома продольного профиля выписаны по оси проездов проектные и существующие отметки, даны расстояния и величины уклонов. Проектные отметки относятся к верху покрытия дорог.

### **Охрана окружающей среды.**

Проектом предусмотрен ряд мероприятий по уменьшению отрицательного воздействия при освоении территории участка на окружающую среду:

- Отходы жизнедеятельности удаляются в общественные мусоросборники и вывозятся в места утилизации и переработки.

- При строительстве дорог растительный слой почвы глубиной 20-40 см должен быть снят, складирован в бурты и в дальнейшем использован при озеленении территории.
- При подсыпке завозного грунта также следует предварительно снимать естественный растительный грунт и использовать его при посадках растений.
- Твердые отходы утилизируются в контейнеры с последующим вывозом с территории застройки.

### **Противопожарные мероприятия.**

Проект планировки рассматриваемой территории выполнены с учетом противопожарных требований СП 42.13330.2016 «Градостроительство. Планировка и застройка городских и сельских поселений» и Федерального закона Российской Федерации от 22 июля 2008г. №123-ФЗ «Технический регламент о требованиях пожарной безопасности».

К объектам обеспечен подъезд автотранспорта для беспрепятственного движения спецтехники.

Покрытие дорог предусмотрено из щебеночного покрытия. Проезды имеют ширину проезжей части от 4.5м до 5.5м.

### **Обоснования установления красных линий**

Красные линии устанавливаются в границах разработки проекта планировки по проездам и улицам местного значения с целью:


- определения границ территории общего пользования;
- определения границ планировочных элементов для разработки документации по планировке территории, прилегающей к устанавливаемым красным линиям.

Предложения по установлению красных линий выполнены в соответствии с требованиями законодательных, нормативных и правовых актов.

В настоящее время, в пределах границ разработки проекта планировки утвержденные красные линии отсутствуют.

## **Графические материалы**



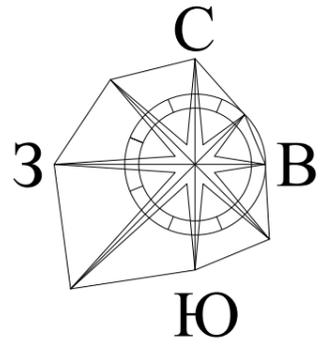


**ПРОЕКТ ПЛАНИРОВКИ ТЕРРИТОРИИ**


вблизи земельного участка с кадастровый номер 33:02:021104:878,  
расположенного по адресу: Владимирская область, Киржачский р-н,  
МО Горкинское (сельское поселение), п.Горка, ул.Свобода, д.38

**СХЕМА ИСПОЛЬЗОВАНИЯ ТЕРРИТОРИИ В ПЕРИОД ПОДГОТОВКИ  
ПРОЕКТА ПЛАНИРОВКИ ТЕРРИТОРИИ**

- Условные обозначения**
- существующие земельные участки стоящие на кадастровом учете
  - дороги, проезды
  - существующая ЛЭП
  - существующий ОКС

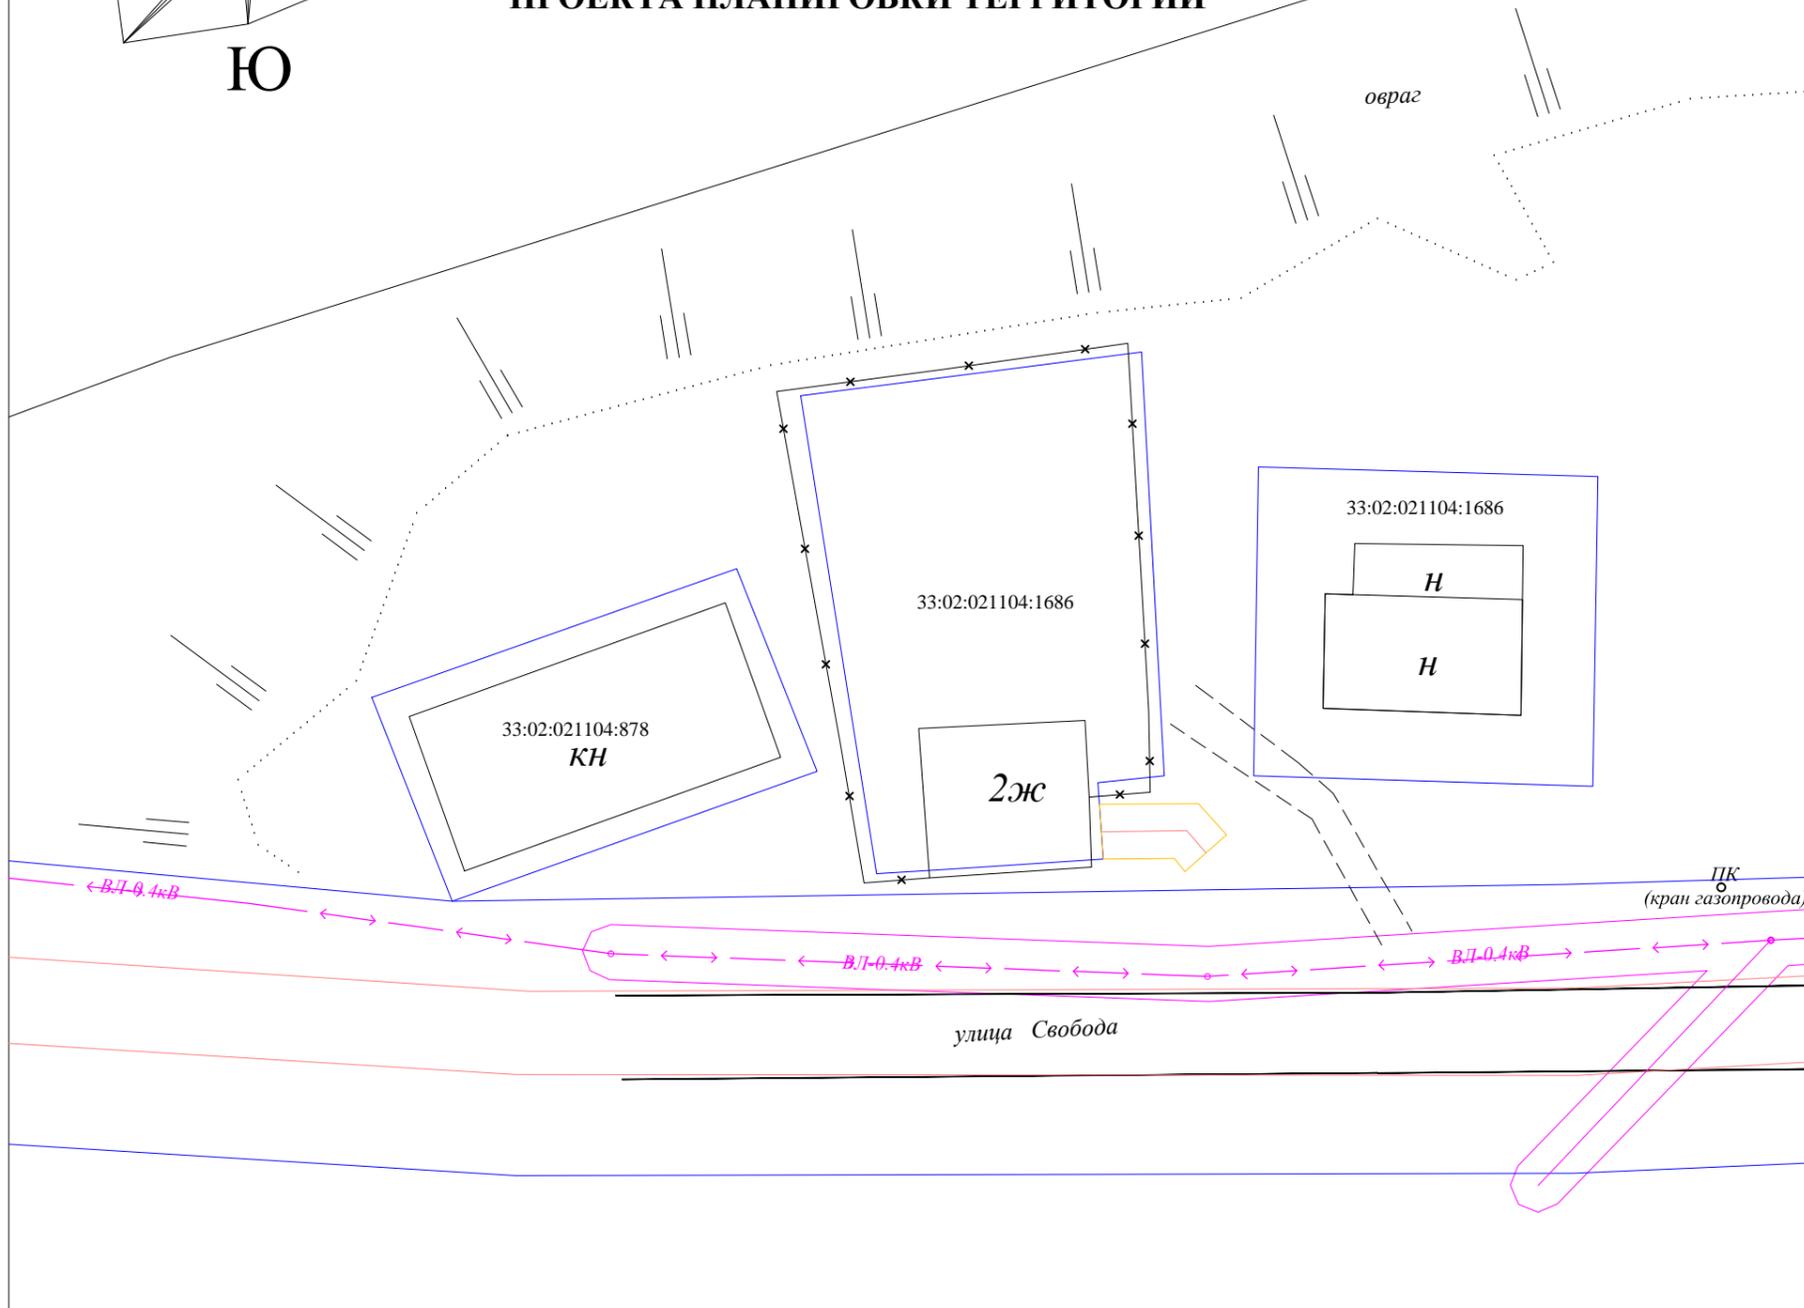

						вблизи земельного участка с кадастровый номер 33:02:021104:878, расположенного по адресу: Владимирская область, Киржачский р-н, МО Горкинское (сельское поселение), п.Горка, ул.Свобода, д.38			
Изм.	К.уч.	Лист	№ док	Подпись	Дата	Проект планировки территории	Стадия	Лист	Листов
						Схема использования территории в период подготовки проекта планировки территории		ООО "Конструктор"	
Исполнил		Пискарёва Н.С.							

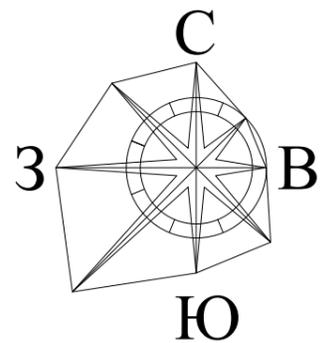

# ПРОЕКТ ПЛАНИРОВКИ ТЕРРИТОРИИ

вблизи земельного участка с кадастровый номер 33:02:021104:878,  
расположенного по адресу: Владимирская область, Киржачский р-н,  
МО Горкинское (сельское поселение), п.Горка, ул.Свобода, д.38

## ПРОЕКТНЫЙ ПЛАН ТЕРРИТОРИИ



### Условные обозначения

- существующие земельные участки стоящие на кадастровом учете
- дороги, проезды
- существующая ЛЭП
- существующий ОКС
- существующий земельный участок автодороги "Ельцы-Василево-Горка" стоящий на кадастровом учете
- граница части проектируемого участка присоединяемого к смежному
- вновь образованный земельный участок

Категория земель - земли населенных пунктов  
Земельный участок находится в зоне ОД:  
общественно-деловой зоне  
1 - 1000.0 кв.м- площадь земельного участка  
разрешенное использование: спорт


**"СОГЛАСОВАНО"**

Начальник отдела архитектуры  
МКУ "УЖКХАиСКР"  
\_\_\_\_\_Лагутин А.А.  
"\_\_\_" \_\_\_\_\_ 202\_\_ г.

**"УТВЕРЖДАЮ"**

Глава Киржачского района  
"\_\_\_" \_\_\_\_\_ 202\_\_ г.


						вблизи земельного участка с кадастровый номер 33:02:021104:878, расположенного по адресу: Владимирская область, Киржачский р-н, МО Горкинское (сельское поселение), п.Горка, ул.Свобода, д.38			
Изм.	К.уч.	Лист	№ док	Подпись	Дата	Проект планировки территории	Стадия	Лист	Листов
						Проектный план территории		ООО "Конструктор"	
Исполнил				Пискарёва Н.С.					

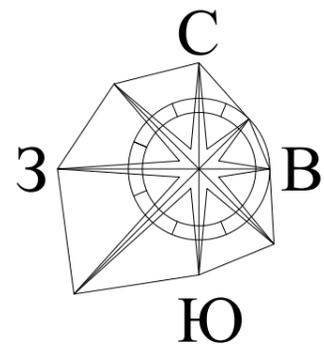

### ПРОЕКТ ПЛАНИРОВКИ ТЕРРИТОРИИ

вблизи земельного участка с кадастровый номер 33:02:021104:878,  
расположенного по адресу: Владимирская область, Киржачский р-н,  
МО Горкинское (сельское поселение), п.Горка, ул.Свобода, д.38

### СХЕМА ГРАНИЦ ЗОН С ОСОБЫМИ УСЛОВИЯМИ ИСПОЛЬЗОВАНИЯ ТЕРРИТОРИИ (СХЕМА ПЛАНИРОВОЧНЫХ ОГРАНИЧЕНИЙ)

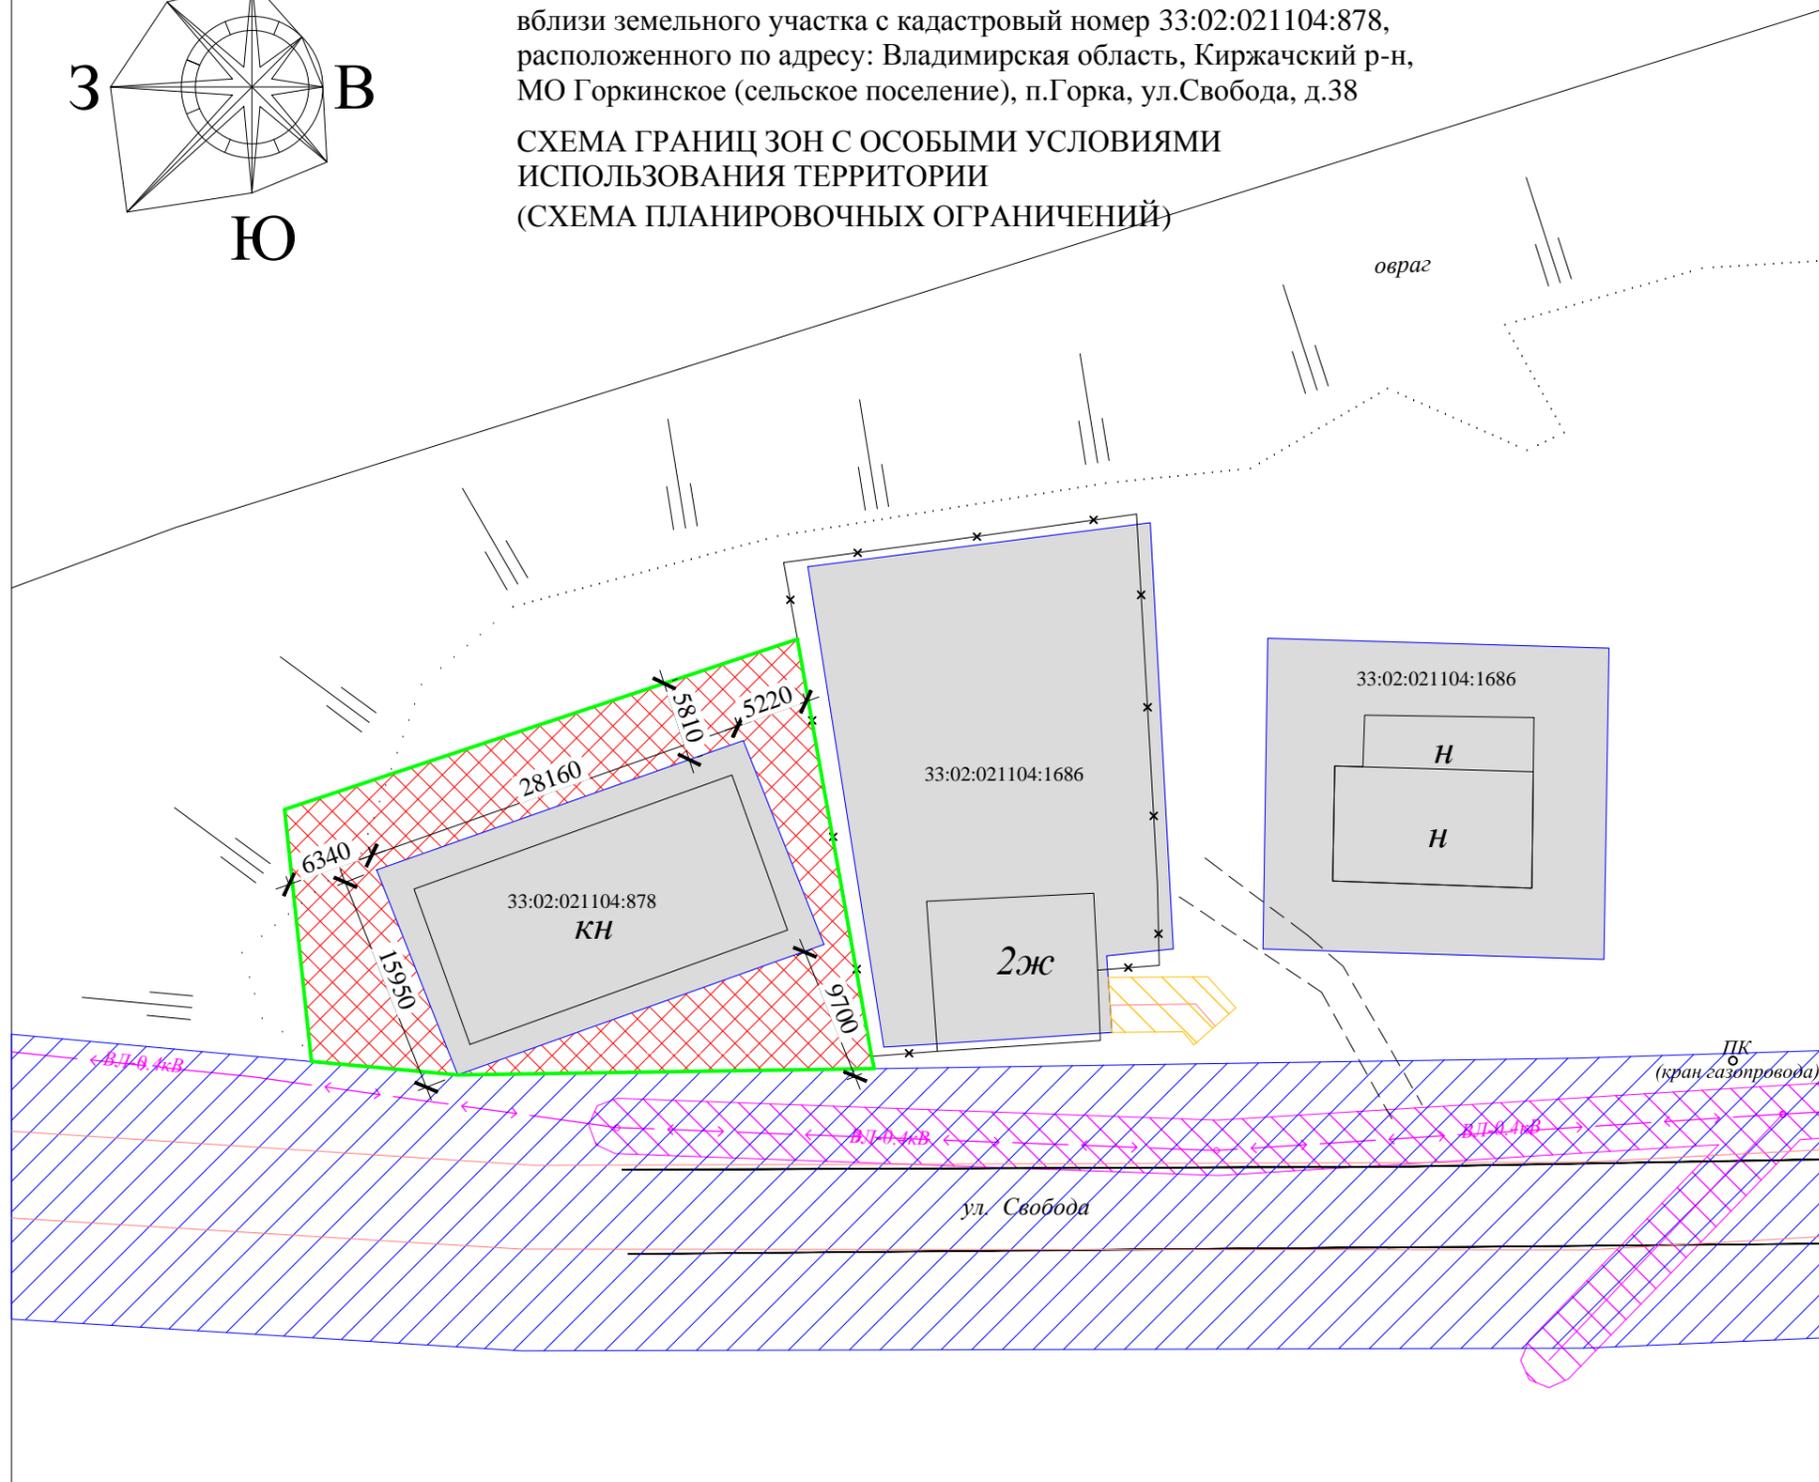


#### Условные обозначения

- существующие земельные участки стоящие на кадастровом учете
- дороги, проезды
- существующая ЛЭП
- охранный зона ЛЭП
- существующий ОКС
- существующий земельный участок автодороги " Ельцы-Василево-Горка" стоящий на кадастровом учете
- охранный зона газопровода
- граница части проектируемого участка присоединяемого к смежному
- вновь образованный земельный участок

Категория земель - земли населенных пунктов  
Земельный участок находится в зоне ОД:  
общественно-деловой зоне  
1 - 1000.0 кв.м- площадь земельного участка  
разрешенное использование: спорт


						вблизи земельного участка с кадастровый номер 33:02:021104:878, расположенного по адресу: Владимирская область, Киржачский р-н, МО Горкинское (сельское поселение), п.Горка, ул.Свобода, д.38			
Изм.	К.уч.	Лист	№ док	Подпись	Дата	Проект планировки территории	Стадия	Лист	Листов
						Схема границ зон с особыми условиями использования (Схема планировочных ограничений)		ООО "Конструктор"	
Исполнил		Пискарёва Н.С.							

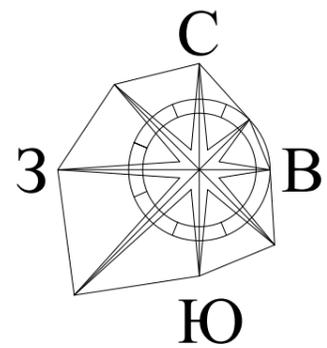

### ПРОЕКТ ПЛАНИРОВКИ ТЕРРИТОРИИ

вблизи земельного участка с кадастровый номер 33:02:021104:878,  
расположенного по адресу: Владимирская область, Киржачский р-н,  
МО Горкинское (сельское поселение), п.Горка, ул.Свобода, д.38

### СХЕМА ОРГАНИЗАЦИИ УЛИЧНО-ДОРОЖНОЙ СЕТИ И ДВИЖЕНИЯ ТРАНСПОРТА

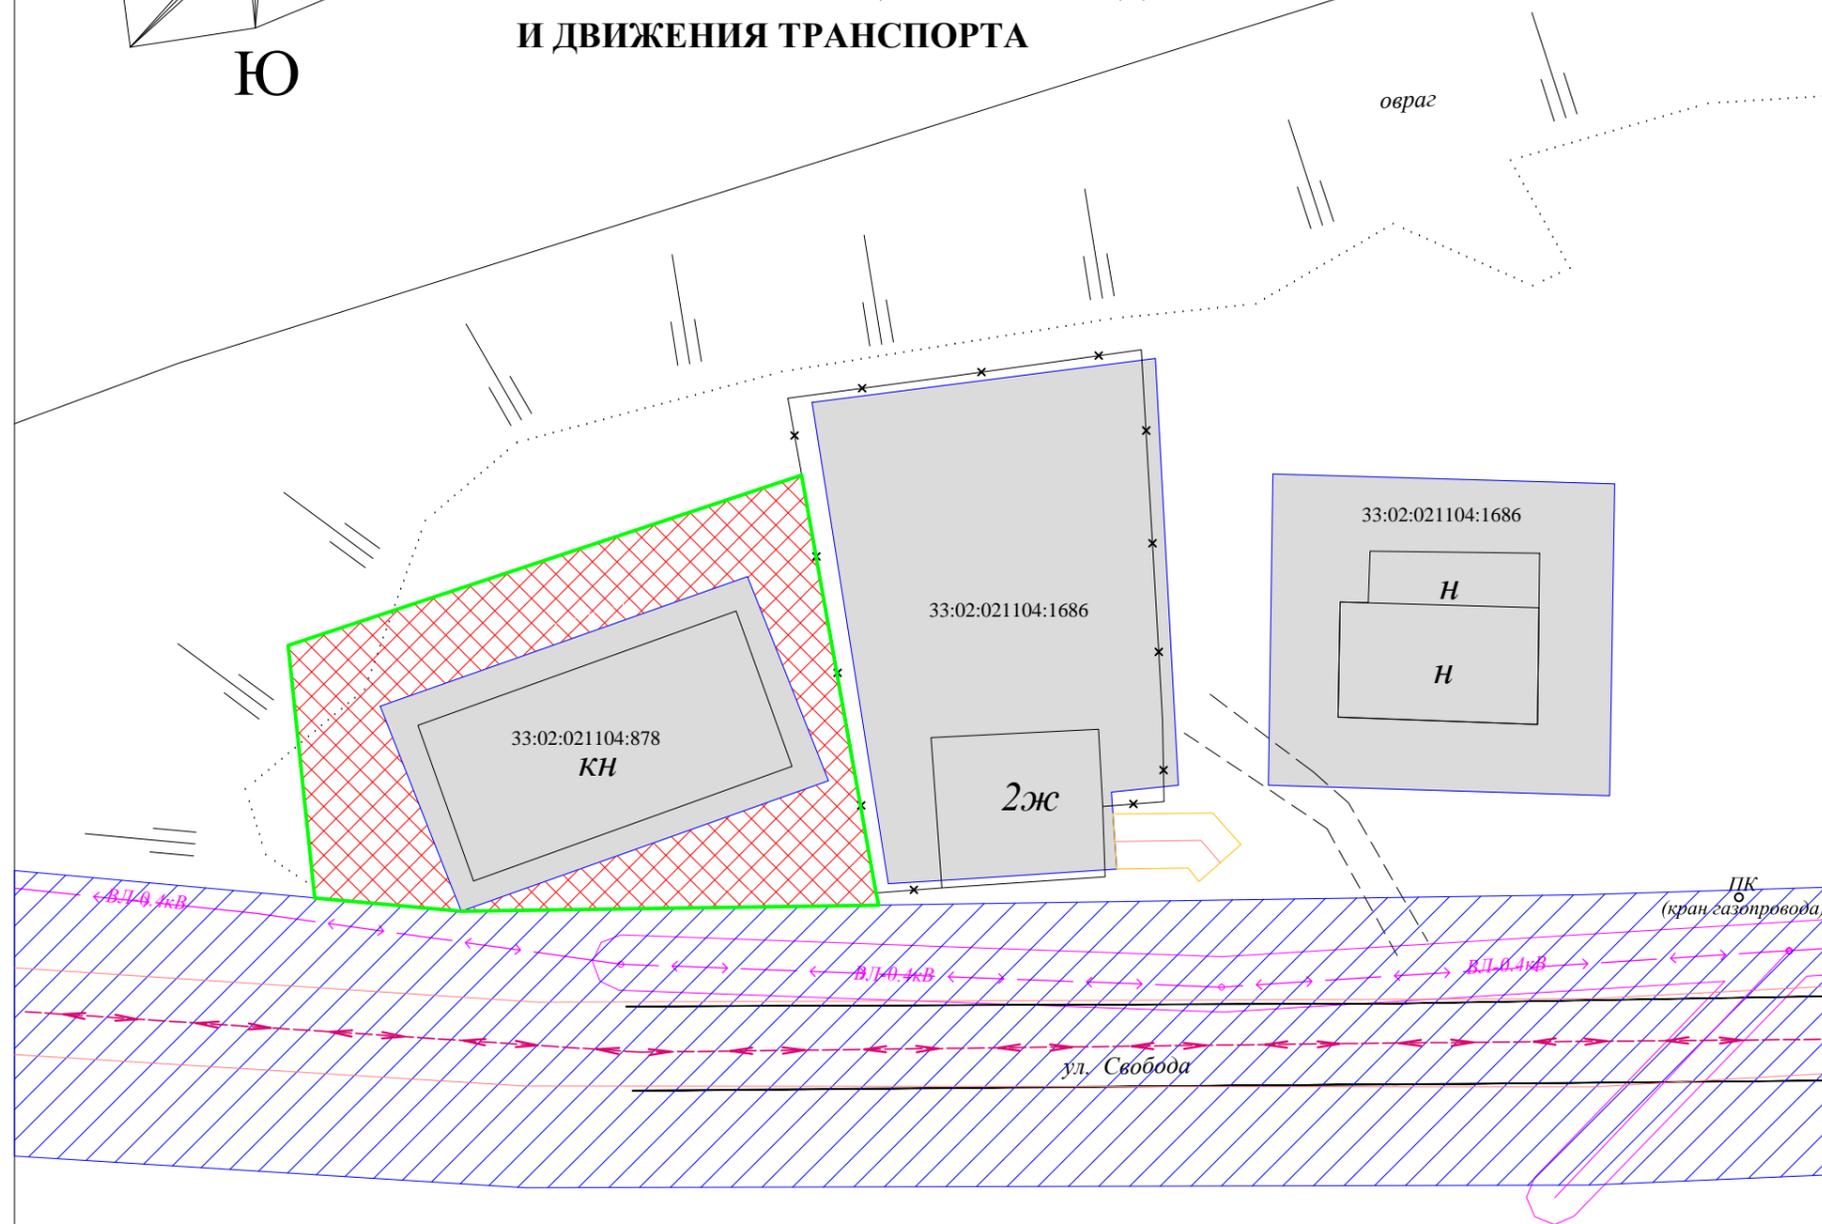

#### Условные обозначения

- существующие земельные участки стоящие на кадастровом учете
- дороги, проезды
- существующая ЛЭП
- охранная зона ЛЭП
- существующий ОКС
- существующий земельный участок автодороги "Ельцы-Василево-Горка" стоящий на кадастровом учете
- охранная зона газопровода
- граница части проектируемого участка присоединяемого к смежному
- вновь образованный земельный участок

Категория земель - земли населенных пунктов  
Земельный участок находится в зоне ОД:  
общественно-деловой зоне  
1 - 1000.0 кв.м- площадь земельного участка  
разрешенное использование: спорт

						вблизи земельного участка с кадастровый номер 33:02:021104:878, расположенного по адресу: Владимирская область, Киржачский р-н, МО Горкинское (сельское поселение), п.Горка, ул.Свобода, д.38			
Изм.	К.уч.	Лист	№ док	Подпись	Дата	Проект планировки территории	Стадия	Лист	Листов
						Схема организации улично-дорожной сети и движения транспорта		ООО "Конструктор"	
Исполнил		Пискарева Н.С.							



Общество с Ограниченной Ответственностью

## «Конструктор»

Юр. Адрес: 601010, г. Киржач, ул. Привокзальная д.22

Факт. Адрес: 601010, Владимирская обл., г. Киржач, ул. Привокзальная, д.22

ИНН 3316013724 ОГРН 1063316011483, тел.: (49237) 2-57-14; +7(919) 020-76-25

---

---

### ПРОЕКТНАЯ ДОКУМЕНТАЦИЯ

**Проект планировки и межевания территории вблизи земельного участка с кадастровый номер 33:02:021104:878, расположенного по адресу:  
Владимирская область, Киржачский р-н,  
МО Горкинское (сельское поселение), п.Горка, ул.Свобода, д.38**

### Том 2. Материалы по обоснованию

Директор \_\_\_\_\_ Редькин А.Н.

Главный инженер проекта \_\_\_\_\_ Филиппов В.К.

Главный архитектор проекта \_\_\_\_\_ Пискарева Н.С.

г.Киржач 2025г.

## **Содержание тома 2.**

1. Содержание тома 2


### **Текстовые материалы**

2. Правила землепользования и застройки МО Горкинское

### **Графические материалы**

3. Схема использования территории в период подготовки проекта планировки территории (М 1:500)

# **Графические материалы**

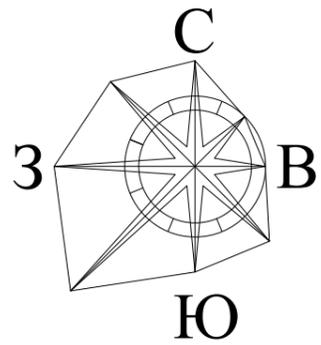


**ПРОЕКТ ПЛАНИРОВКИ ТЕРРИТОРИИ**

вблизи земельного участка с кадастровый номер 33:02:021104:878,  
расположенного по адресу: Владимирская область, Киржачский р-н,  
МО Горкинское (сельское поселение), п.Горка, ул.Свобода, д.38

**СХЕМА ИСПОЛЬЗОВАНИЯ ТЕРРИТОРИИ В ПЕРИОД ПОДГОТОВКИ  
ПРОЕКТА ПЛАНИРОВКИ ТЕРРИТОРИИ**

- Условные обозначения**
- существующие земельные участки стоящие на кадастровом учете
  - дороги, проезды
  - существующая ЛЭП
  - существующий ОКС

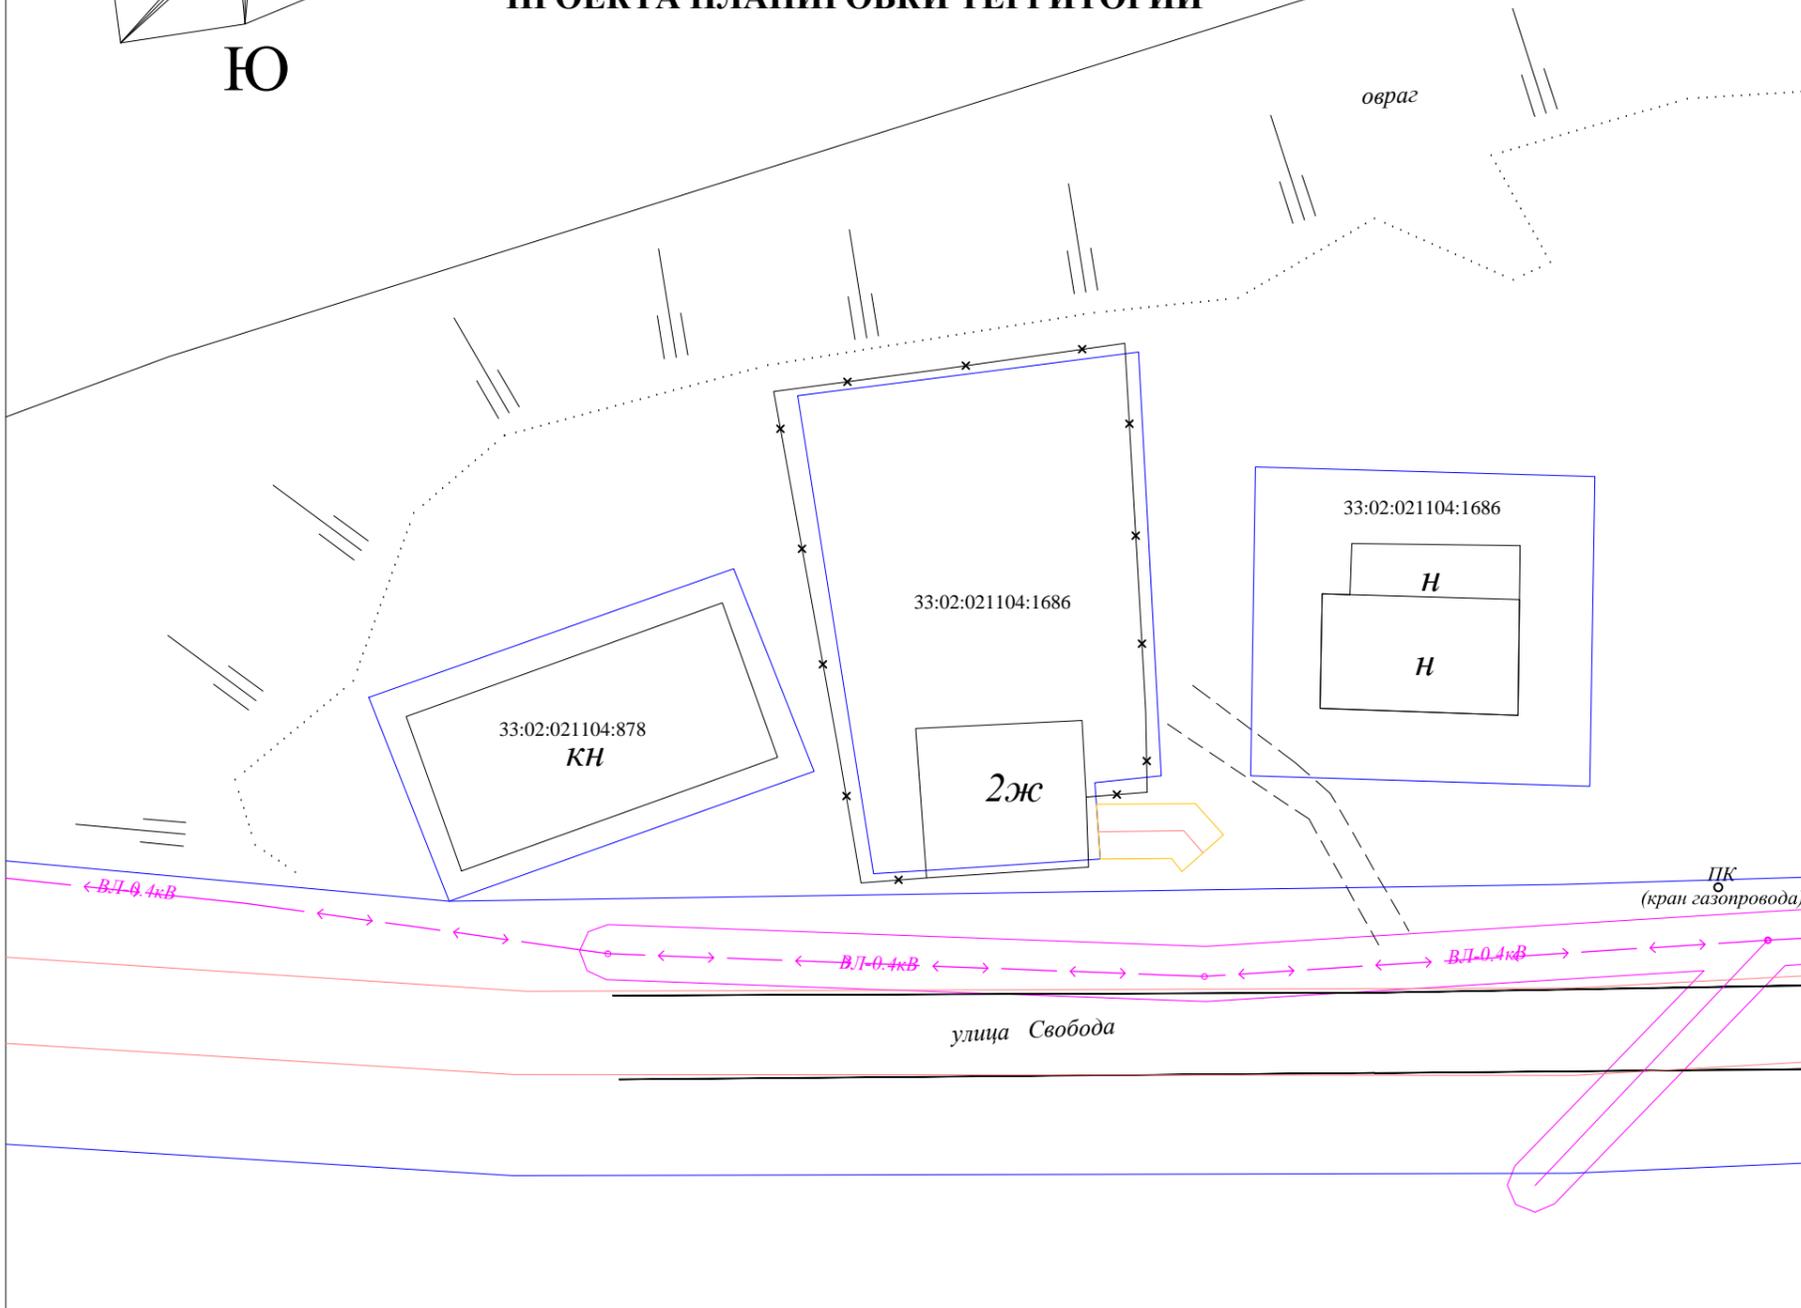

						вблизи земельного участка с кадастровый номер 33:02:021104:878, расположенного по адресу: Владимирская область, Киржачский р-н, МО Горкинское (сельское поселение), п.Горка, ул.Свобода, д.38			
Изм.	К.уч.	Лист	№ док	Подпись	Дата	Проект планировки территории	Стадия	Лист	Листов
						Схема использования территории в период подготовки проекта планировки территории		ООО "Конструктор"	
Исполнил		Пискарёва Н.С.							



Общество с Ограниченной Ответственностью

## «Конструктор»

Юр. Адрес: 601010, г. Киржач, ул. Привокзальная д.22

Факт. Адрес: 601010, Владимирская обл., г. Киржач, ул. Привокзальная, д.22

ИНН 3316013724 ОГРН 1063316011483, тел.: (49237) 2-57-14; +7(919) 020-76-25

---

---

### ПРОЕКТНАЯ ДОКУМЕНТАЦИЯ

**Проект планировки и межевания территории вблизи земельного участка с  
кадастровый номер 33:02:021104:878, расположенного по адресу:  
Владимирская область, Киржачский р-н,  
МО Горкинское (сельское поселение), п.Горка, ул.Свобода, д.38**

### Том 3. Проект межевания

Директор \_\_\_\_\_ Редькин А.Н.

Главный инженер проекта \_\_\_\_\_ Филиппов В.К.

Главный архитектор проекта \_\_\_\_\_ Пискарева Н.С.

г. Киржач 2025г.

## Содержание тома 3.

1. Содержание тома 3

### **Текстовые материалы** (пояснительная записка)

1. Введение
2. Нормативно-методическая база
3. Территория подлежащая межеванию

### **Графические материалы**

1. Проект межевания территории проектируемого кадастрового участка  
(М 1:500)
2. Каталог координат

## **Пояснительная записка**

## **Введение**

В настоящее время на рассматриваемой территории расположено существующее здание по адресу: Владимирская область, Киржачский р-н, МО Горкинское (сельское поселение), п.Горка, ул.Свобода, д.38

Имеются автомобильные дороги местного значения. Территория застройки свободна от зеленых насаждений. Полезных ископаемых на территории нет. Участок не входит в санитарно-защитные зоны промышленных объектов и производств, являющихся источником воздействия на среду обитания и здоровье человека, и не входит в зоны затопления паводковыми водами и территории с высоким уровнем стояния грунтовых вод, санитарно-защитные зоны и зоны санитарной охраны подземных источников водоснабжения.

## **Нормативно-методическая база**

Основные принципы градостроительных ограничений определены в соответствии с требованиями действующего СанПиН 2.2.1/2.1.1.1200-03 «Санитарно-защитные зоны и санитарная классификация предприятий, сооружений и иных объектов», СП 42.13330.2016 «Градостроительство. Планировка и застройка городских и сельских поселений», а также действующей проектно-планировочной документацией.


В расчетах использованы следующие нормативные материалы:

1. Областные нормативы градостроительного проектирования «Планировка и застройка городских округов и поселений Владимирской области», утверждены и введены в действие Постановлением Губернатора Владимирской области от 13 января 2014 года № 17.
2. СП 42.13330.2016 «Градостроительство. Планировка и застройка городских и сельских поселений».
3. Земельный кодекс РФ ст.11.
4. Градостроительный кодекс РФ ст.41.

## **Территория подлежащая межеванию**

Проект межевания территории выполняется по результатам анализа ранее созданных и сформированных земельных участков в границах межевания согласно разработанному проекту планировки.

В результате выполнения проекта межевания территории формируется два участка в общественно-деловой зоне (ОД). Формируется земельный участок с разрешенным использованием: спорт и составляет - 1000.0 кв.м., (перераспределение земельного участка)

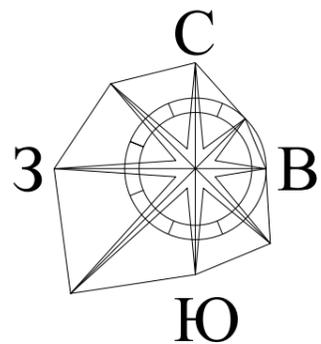

**ПРОЕКТ МЕЖЕВАНИЯ ТЕРРИТОРИИ**

вблизи земельного участка с кадастровый номер 33:02:021104:878,  
расположенного по адресу: Владимирская область, Киржачский р-н,  
МО Горкинское (сельское поселение), п.Горка, ул.Свобода, д.38

**ЧЕРТЕЖ МЕЖЕВАНИЯ ТЕРРИТОРИИ**



Условные обозначения

- существующие земельные участки стоящие на кадастровом учете
- дороги, проезды
- - существующая ЛЭП
- - существующий ОКС
- существующий земельный участок автодороги "Ельцы-Василево-Горка" стоящий на кадастровом учете
- граница части проектируемого участка присоединяемого к смежному
- вновь образованный земельный участок

Категория земель - земли населенных пунктов  
Земельный участок находится в зоне ОД:  
общественно-деловой зоне  
1 - 1000.0 кв.м- площадь земельного участка  
разрешенное использование: спорт

**"СОГЛАСОВАНО"**

Начальник отдела архитектуры  
МКУ "УЖКХАиСКР"  
Лагутин А.А.  
"\_\_\_" \_\_\_\_\_ 202\_\_ г.

**"УТВЕРЖДАЮ"**

Глава Киржачского района  
"\_\_\_" \_\_\_\_\_ 202\_\_ г.

						вблизи земельного участка с кадастровый номер 33:02:021104:878, расположенного по адресу: Владимирская область, Киржачский р-н, МО Горкинское (сельское поселение), п.Горка, ул.Свобода, д.38			
Изм.	К.уч.	Лист	№ док	Подпись	Дата	Проект межевания территории	Стадия	Лист	Листов
						Чертеж межевания территории		ООО "Конструктор"	
Исполнил		Пискарева Н.С.							

