


ПРОЕКТ ПЛАНИРОВКИ ТЕРРИТОРИИ

земельного участка с кадастровым номером 33:02:021207:415,
расположенного по адресу: Владимирской области,
Киржачский района, МО Филипповское, с.Филипповское,
ул.Сельская Новь, д.26


СХЕМА ИСПОЛЬЗОВАНИЯ ТЕРРИТОРИИ В ПЕРИОД ПОДГОТОВКИ ПРОЕКТА ПЛАНИРОВКИ ТЕРРИТОРИИ

Условные обозначения

- существующие земельные участки стоящие на кадастровом учете
- дороги, проезды
- существующий ОКС, сведения о границах которых содержатся в ЕГРН
- существующая линия ЛЭП
- существующий газопровод
- существующий кабель связи

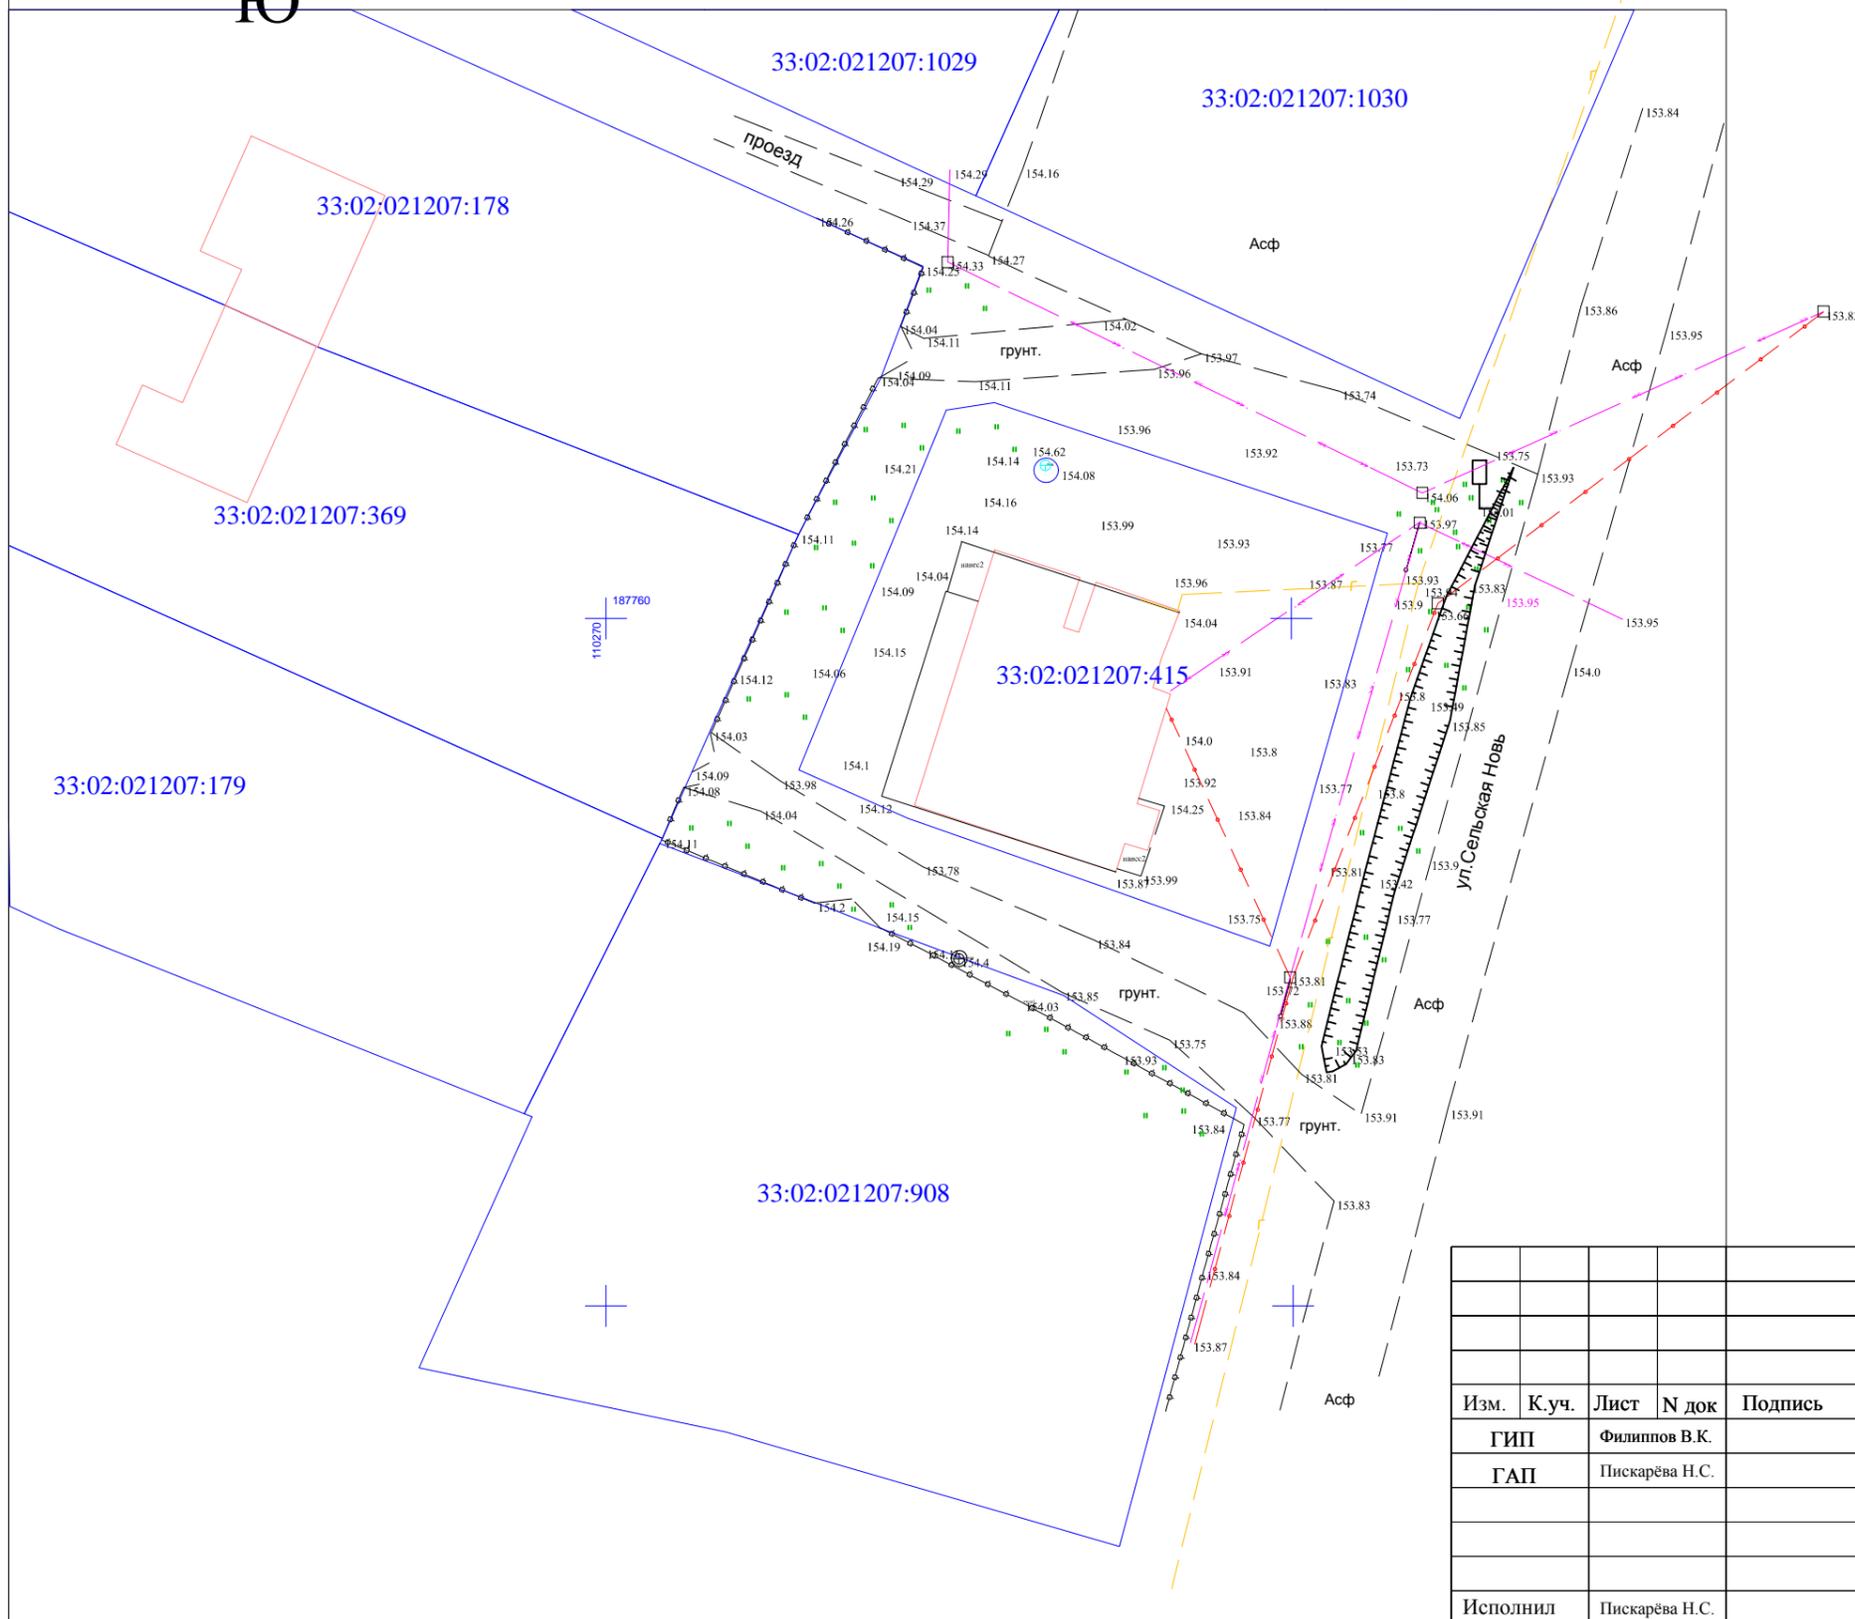

						-ГП				
						земельного участка с кадастровым номером 33:02:021207:415, расположенного по адресу: Владимирской области, Киржачский района, МО Филипповское, с.Филипповское, ул.Сельская Новь, д.26				
Изм.	К.уч.	Лист	№ док	Подпись	Дата	Проект планировки территории		Стадия	Лист	Листов
						Схема использования территории в период подготовки проекта планировки территории		ООО "Конструктор"		
Исполнил				Пискарева Н.С.						

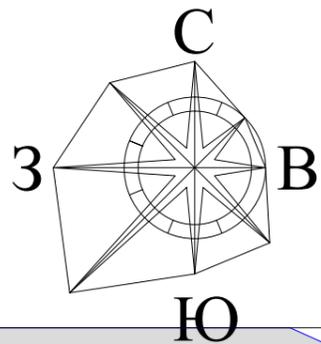


ПРОЕКТ ПЛАНИРОВКИ ТЕРРИТОРИИ

земельного участка с кадастровым номером 33:02:021207:415,
расположенного по адресу: Владимирской области,
Киржачский района, МО Филипповское, с.Филипповское,
ул.Сельская Новь, д.26

ПРОЕКТНЫЙ ПЛАН ТЕРРИТОРИИ

- Условные обозначения**
- существующие земельные участки стоящие на кадастровом учете
 - дороги, проезды
 - существующие ОКС, сведения о границах которых содержатся в ЕГРН
 - существующая линия ЛЭП
 - существующий газопровод
 - существующий кабель связи
 - граница части проектируемого участка присоединяемого к смежному
 - вновь образованный земельный участок

Примечание: Категория земель - земли населенных пунктов
Земельные участки находится в зоне
ОД: Общественно-деловые зоны
1493.0 кв.м- площадь земельного участка
разрешенное использование: для торговой деятельности

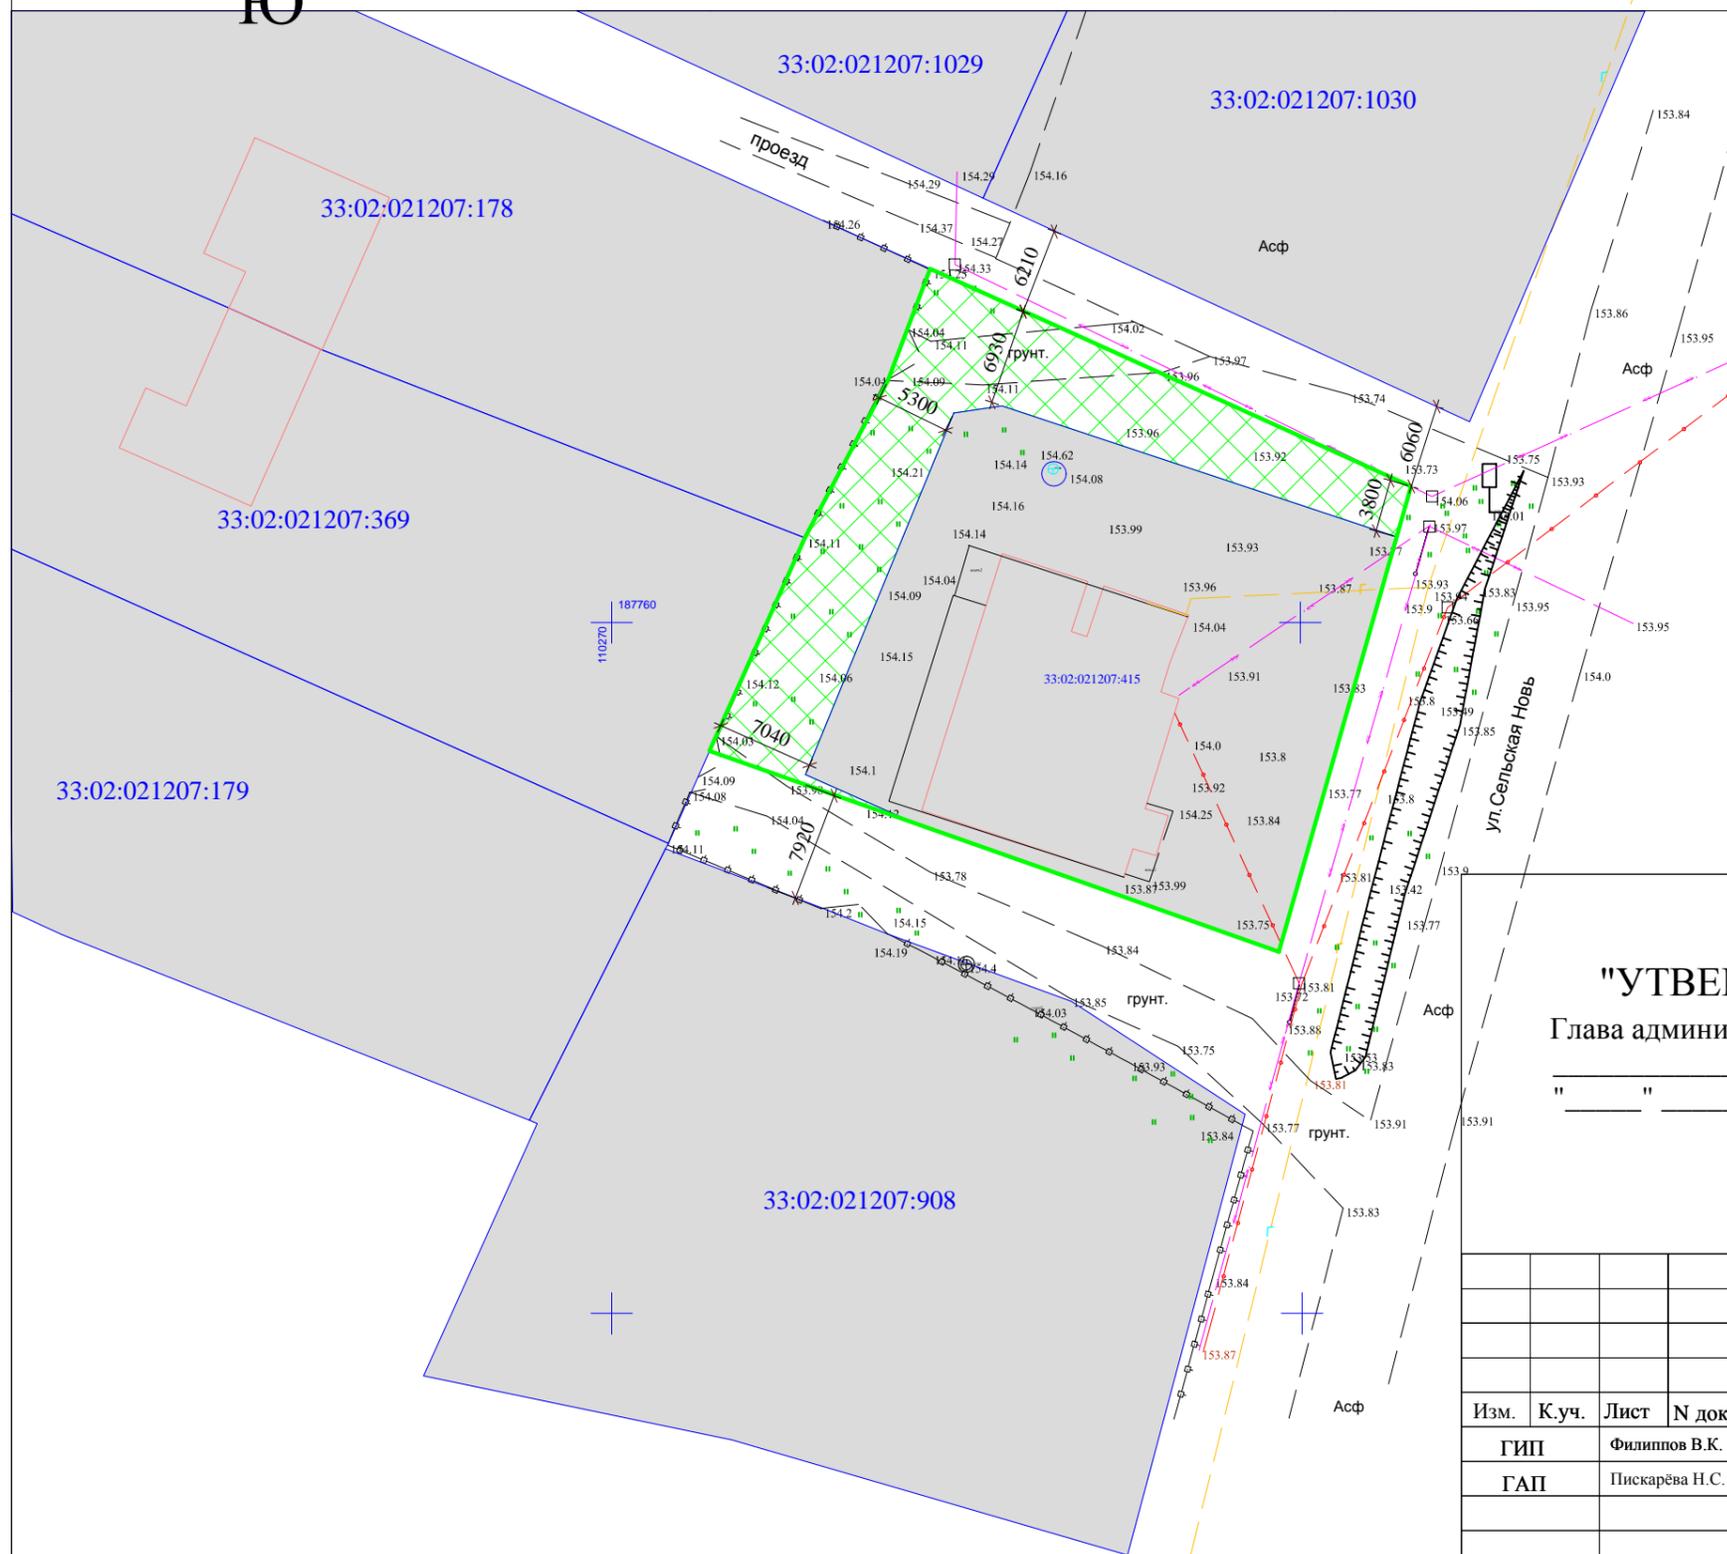

"УТВЕРЖДАЮ"
Глава администрации Киржачского р-на
" " 2024г.

"СОГЛАСОВАНО"
Начальник отдела архитектуры
МКУ "УЖКХАиСКР"
" " 2024г.

						-ГП			
						земельного участка с кадастровым номером 33:02:021207:415, расположенного по адресу: Владимирской области, Киржачский района, МО Филипповское, с.Филипповское, ул.Сельская Новь, д.26			
Изм.	К.уч.	Лист	№ док	Подпись	Дата	Проект планировки территории	Стадия	Лист	Листов
						Проектный план территории	ООО "Конструктор"		
Исполнил									