Схема расположения границ публичного сервитута

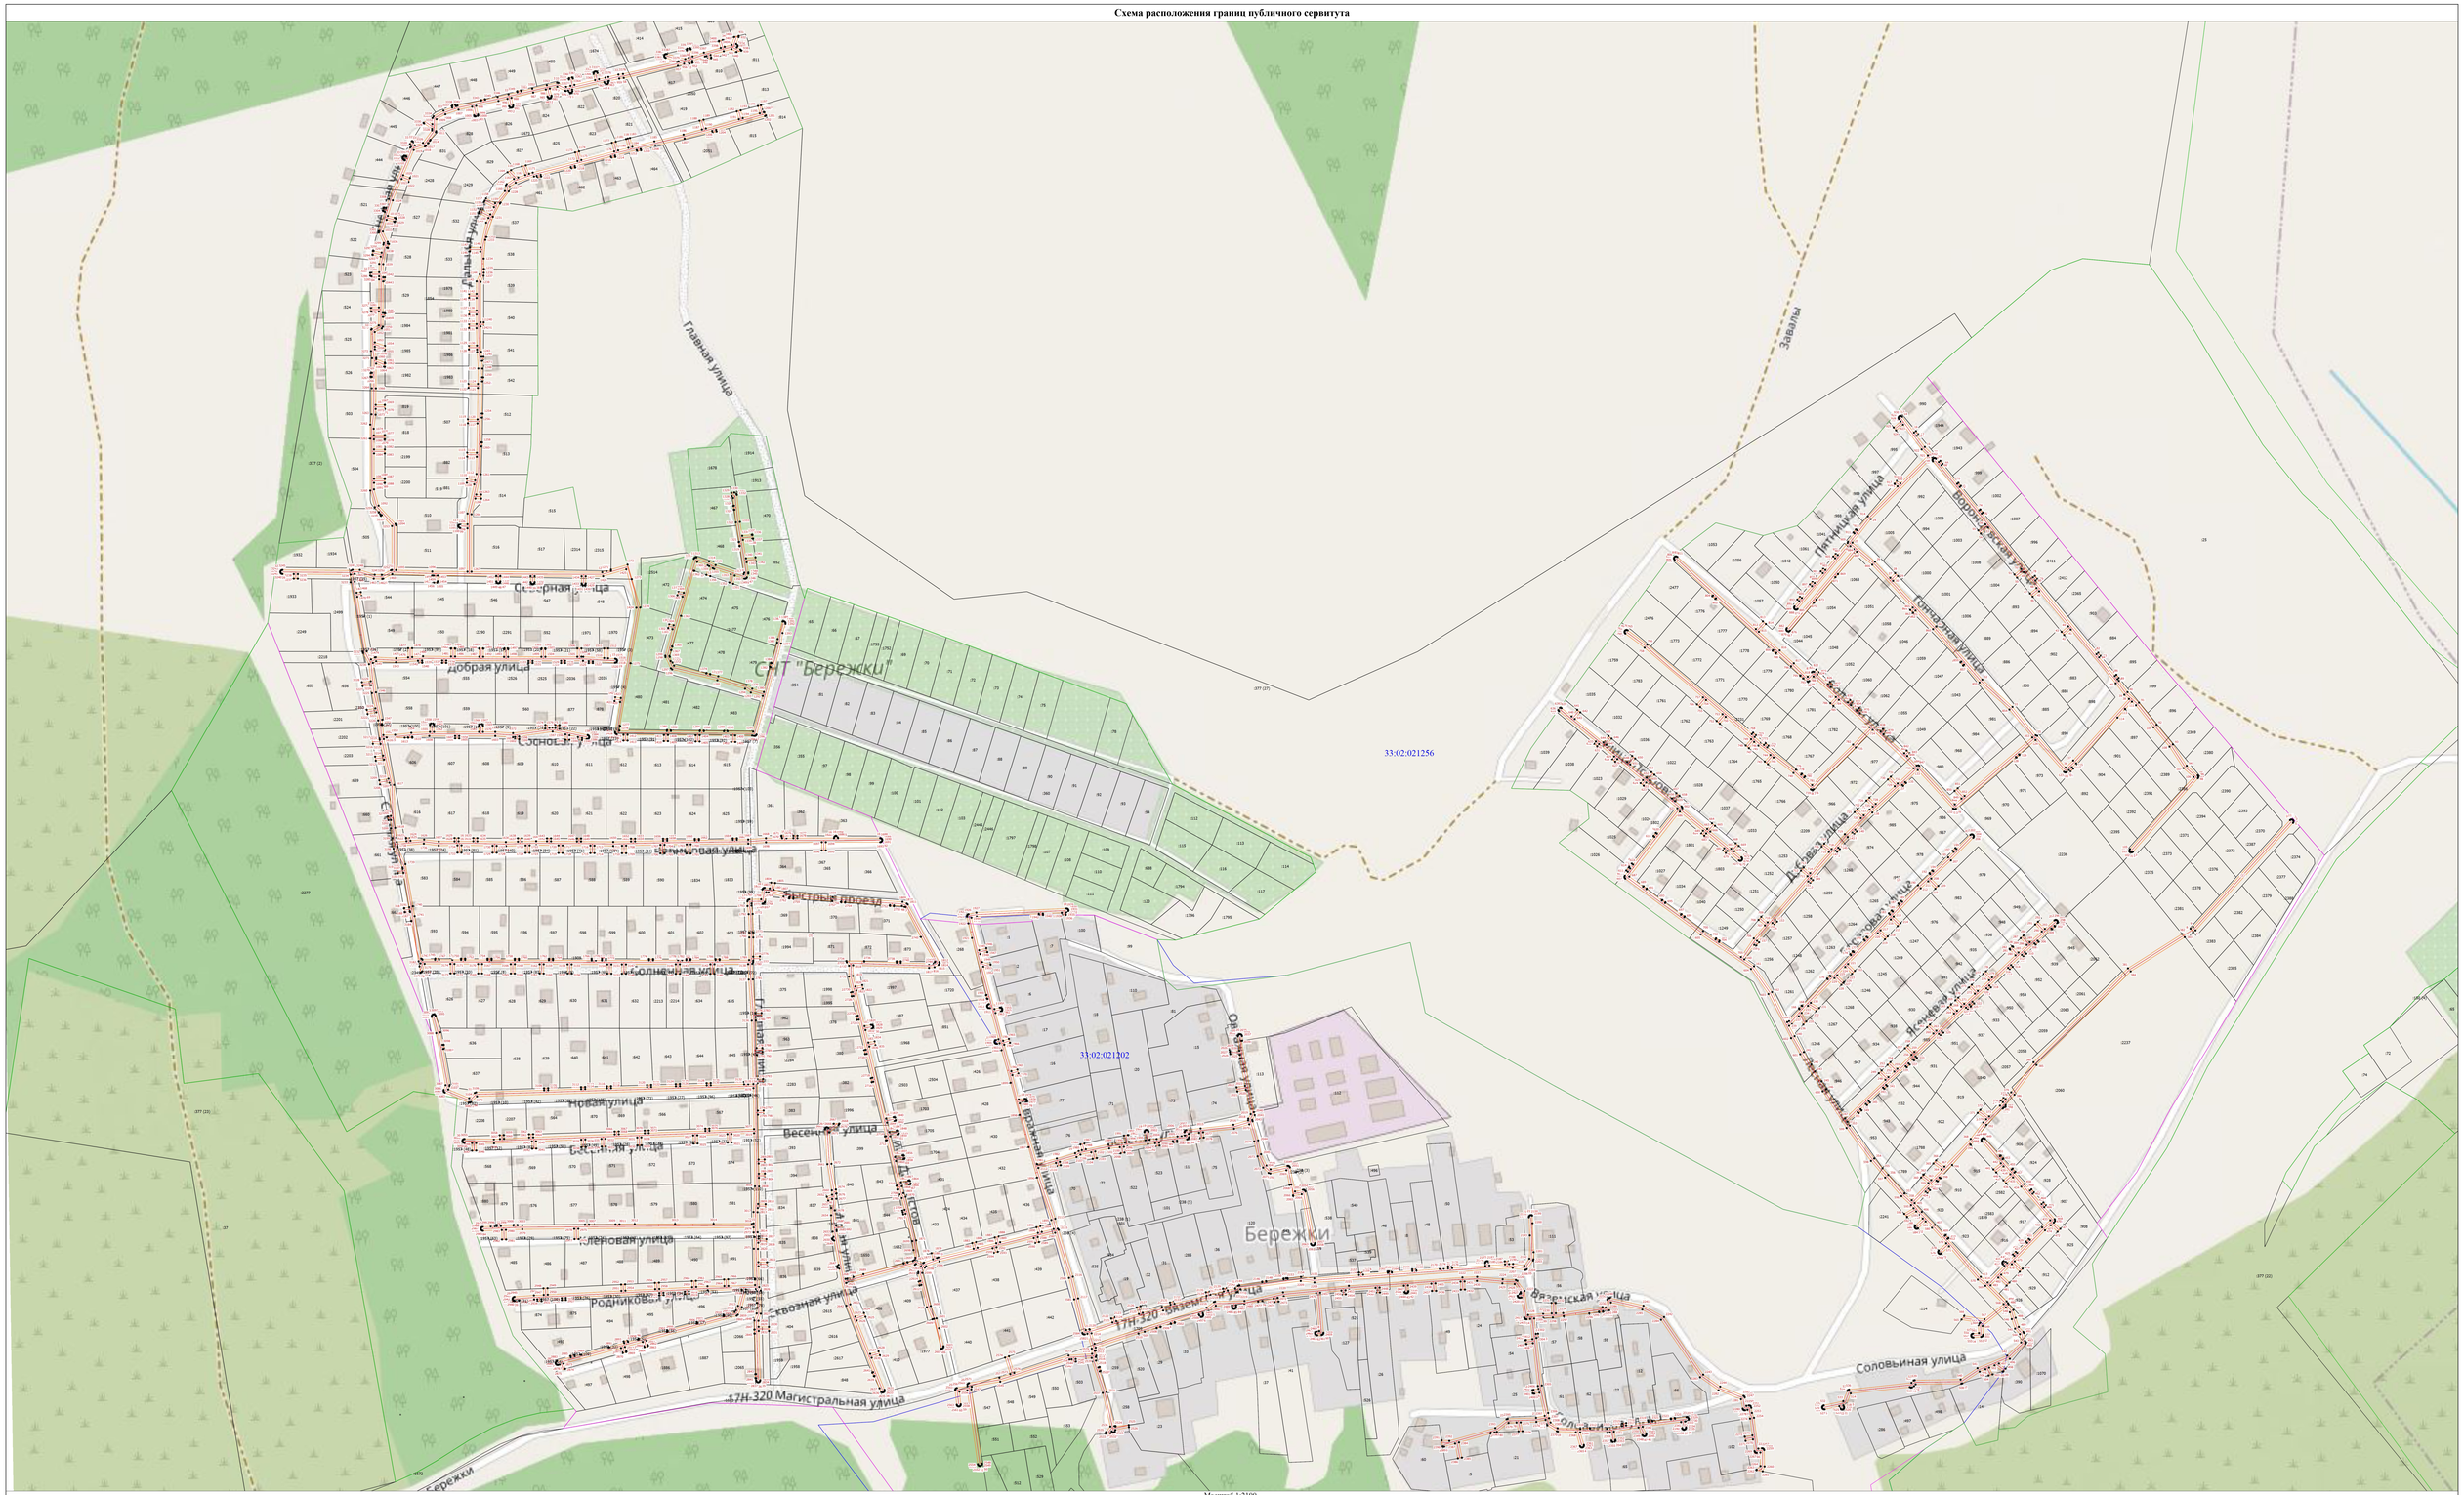

Масштаб 1:2100

Условные обозначения

- Проектное местоположение инженерного сооружения
- Характерная точка границы, сведения о которой позволяют однозначно определить ее положение на местности
- Обозначение новой характерной точки
:1673 - Кадастровый номер земельного участка
- Часть контура, образованного проекцией вновь образованного наземного конструктивного элемента здания, сооружения, объекта незавершенного строительства
- Граница публичного сервитута
- Часть границы, сведения ЕГРН о которой позволяют однозначно определить ее положение на местности
- Граница кадастрового квартала
- Граница населенного пункта
- Граница лесничества
33:02:021256 - Номер кадастрового квартала

Подпись _____

Дата "____" _____ _____г.

Место для оттиска печати (при наличии) лица, составившего описание местоположения границ объекта